



○ **PLANTA BAIXA**
ESCALA 1:750

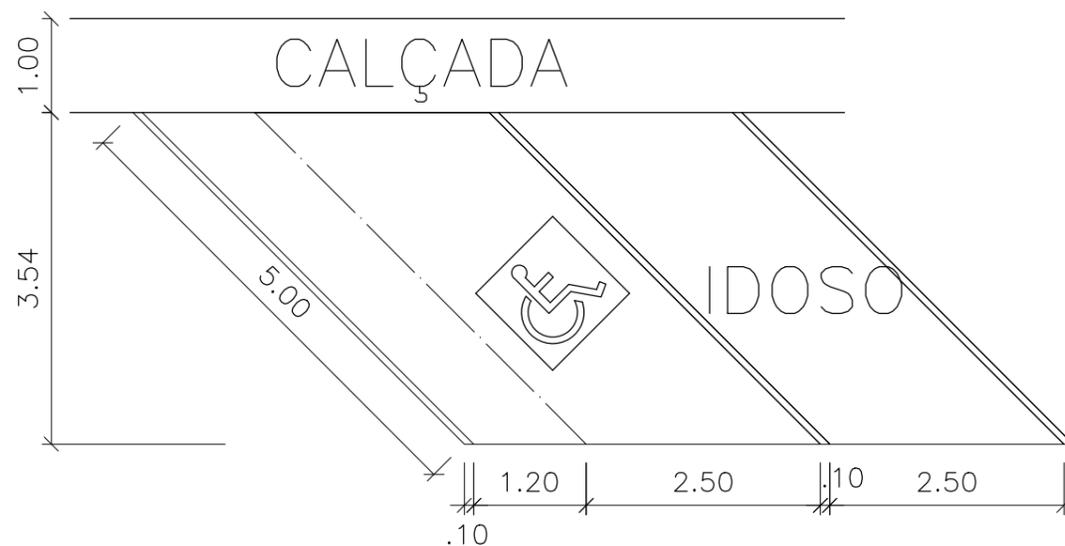

○ **DETALHE VAGA**
ESCALA 1:75

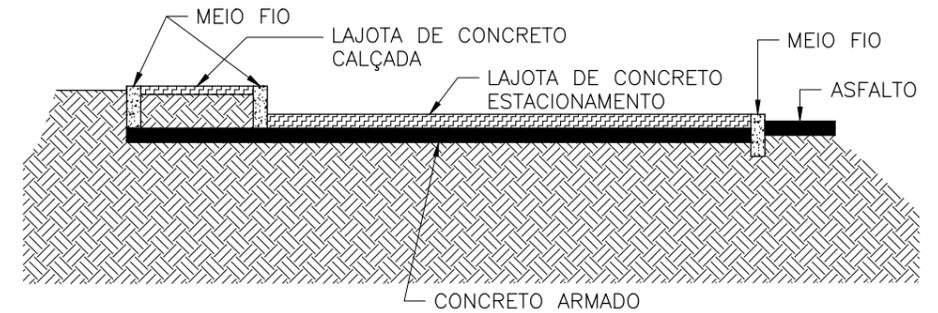

○ **CORTE AA**
ESCALA 1:50

 PREFEITURA DE IGUABA GRANDE		PREFEITURA MUNICIPAL DE IGUABA GRANDE ESTADO DO RIO DE JANEIRO SECRETARIA DE OBRAS, URBANISMO E SERVIÇOS PÚBLICOS	
PROJETO: ESTACIONAMENTO - Rua Eng. Neves da Rocha x Rua Salvador Allende - 44 VAGAS*			
AUTOR DO PROJETO: EZIO LUIZ VIANA CABRAL Engenheiro Civil Crea-RJ 2016126389 Mat:26202-1			
DATA: Junho 2020	ESCALA: INDICADA	REVISÃO: 02	FOLHA: 01