

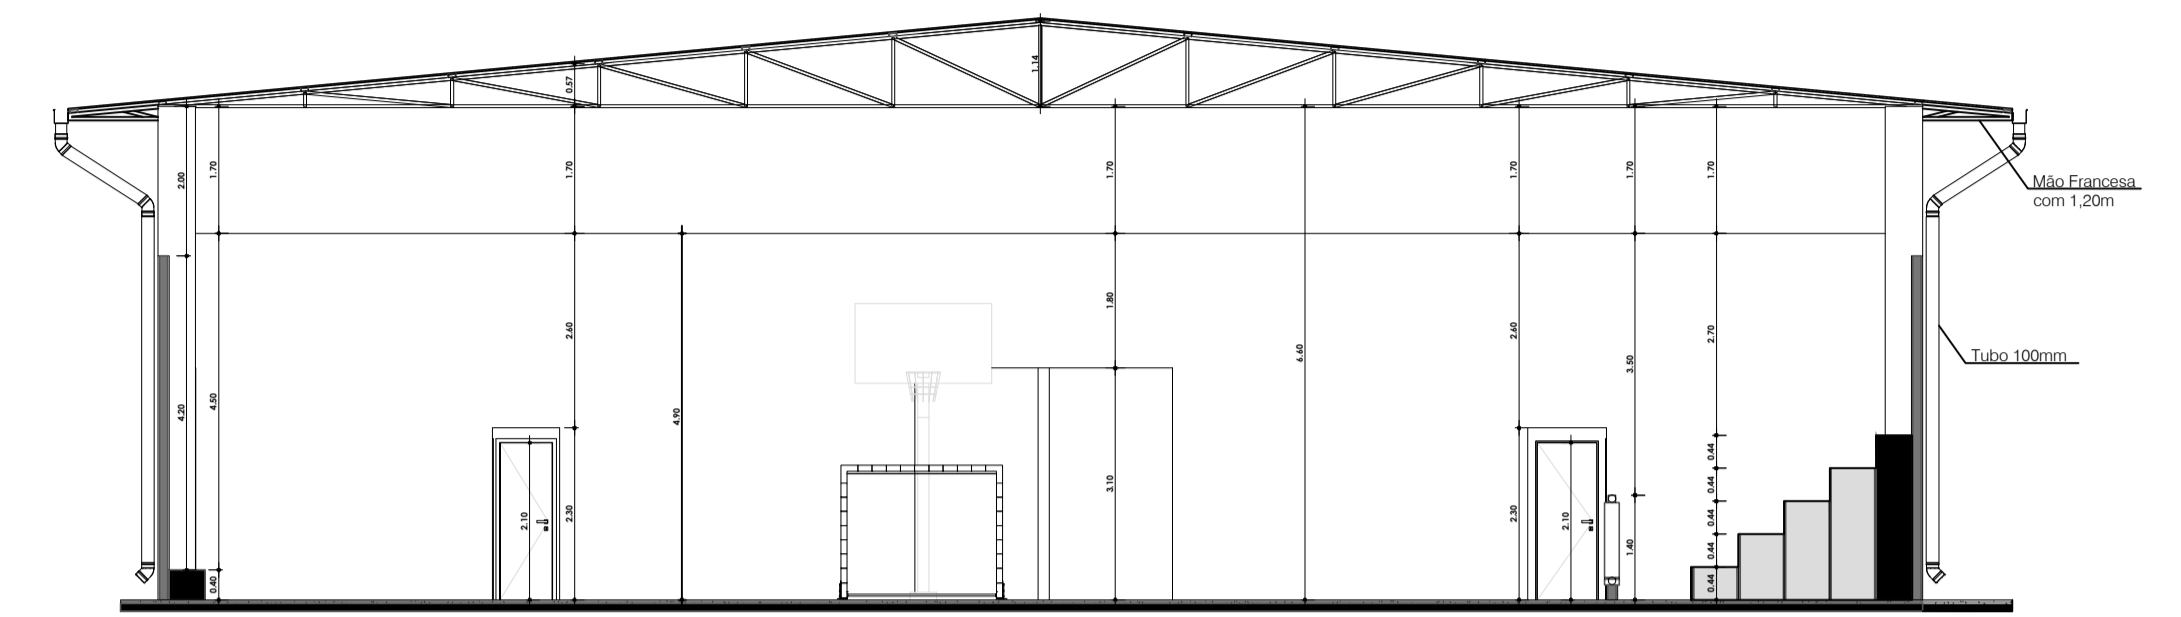



01 PLANTA BAIXA  
Esc: 1/100

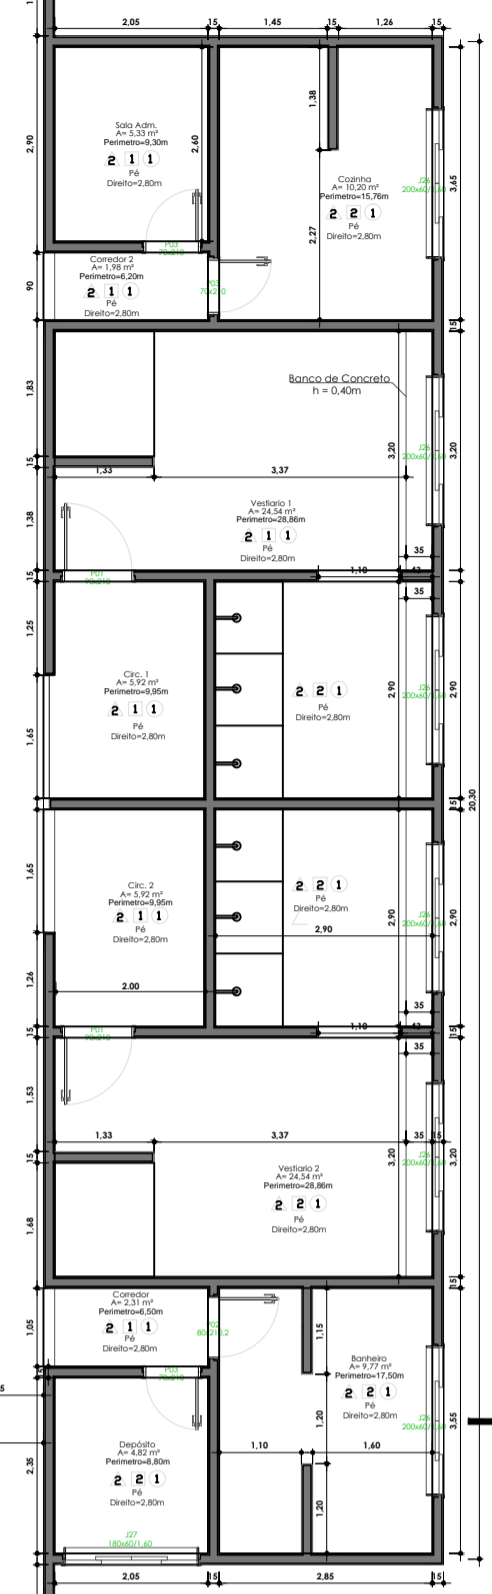


01 Corte B-B  
Esc: 1/100

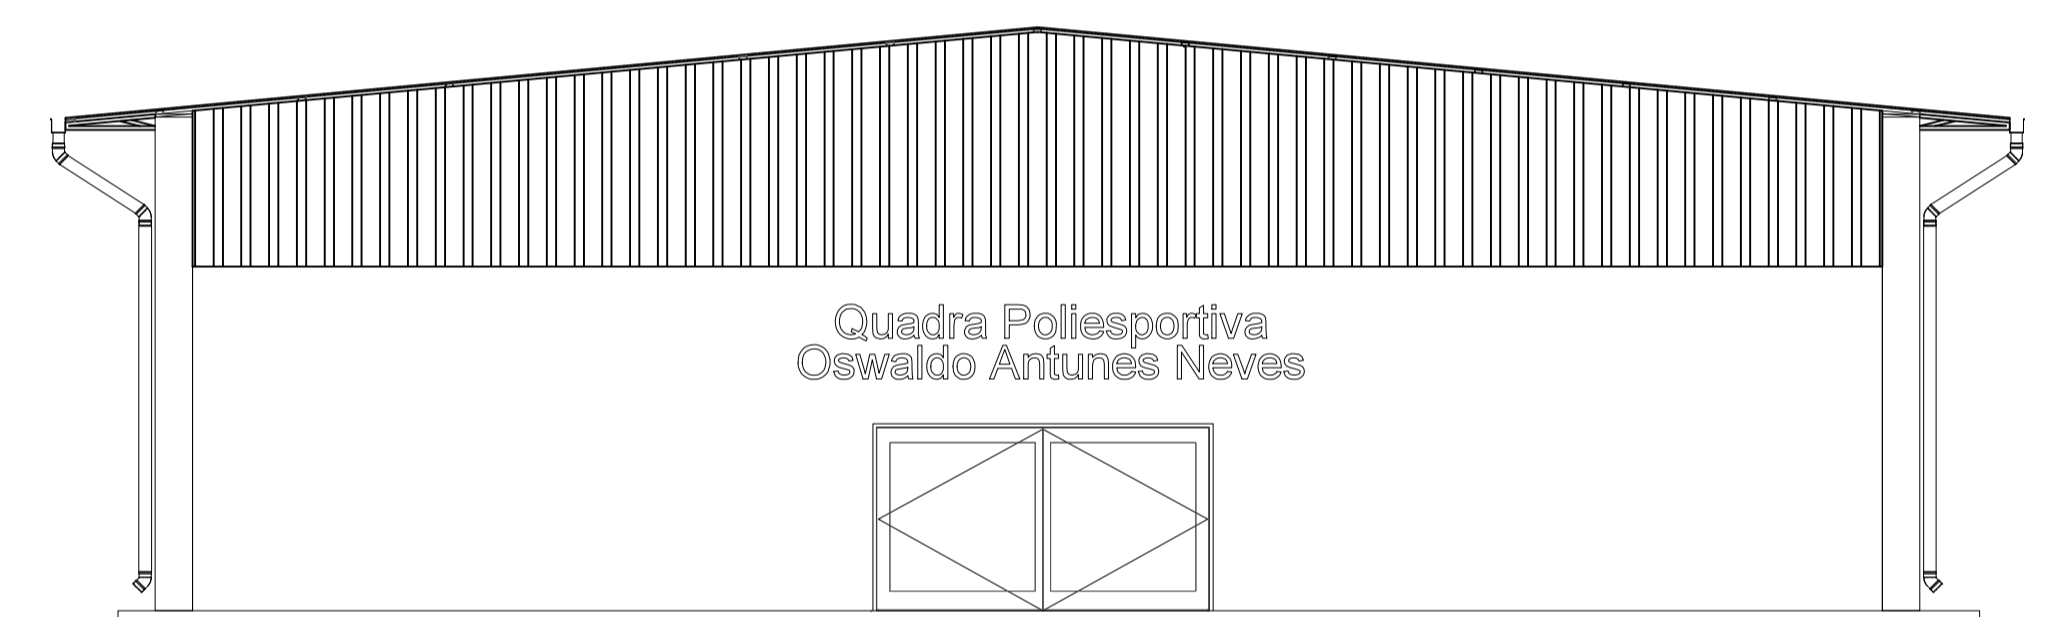

01 Fachada  
Esc: 1/100

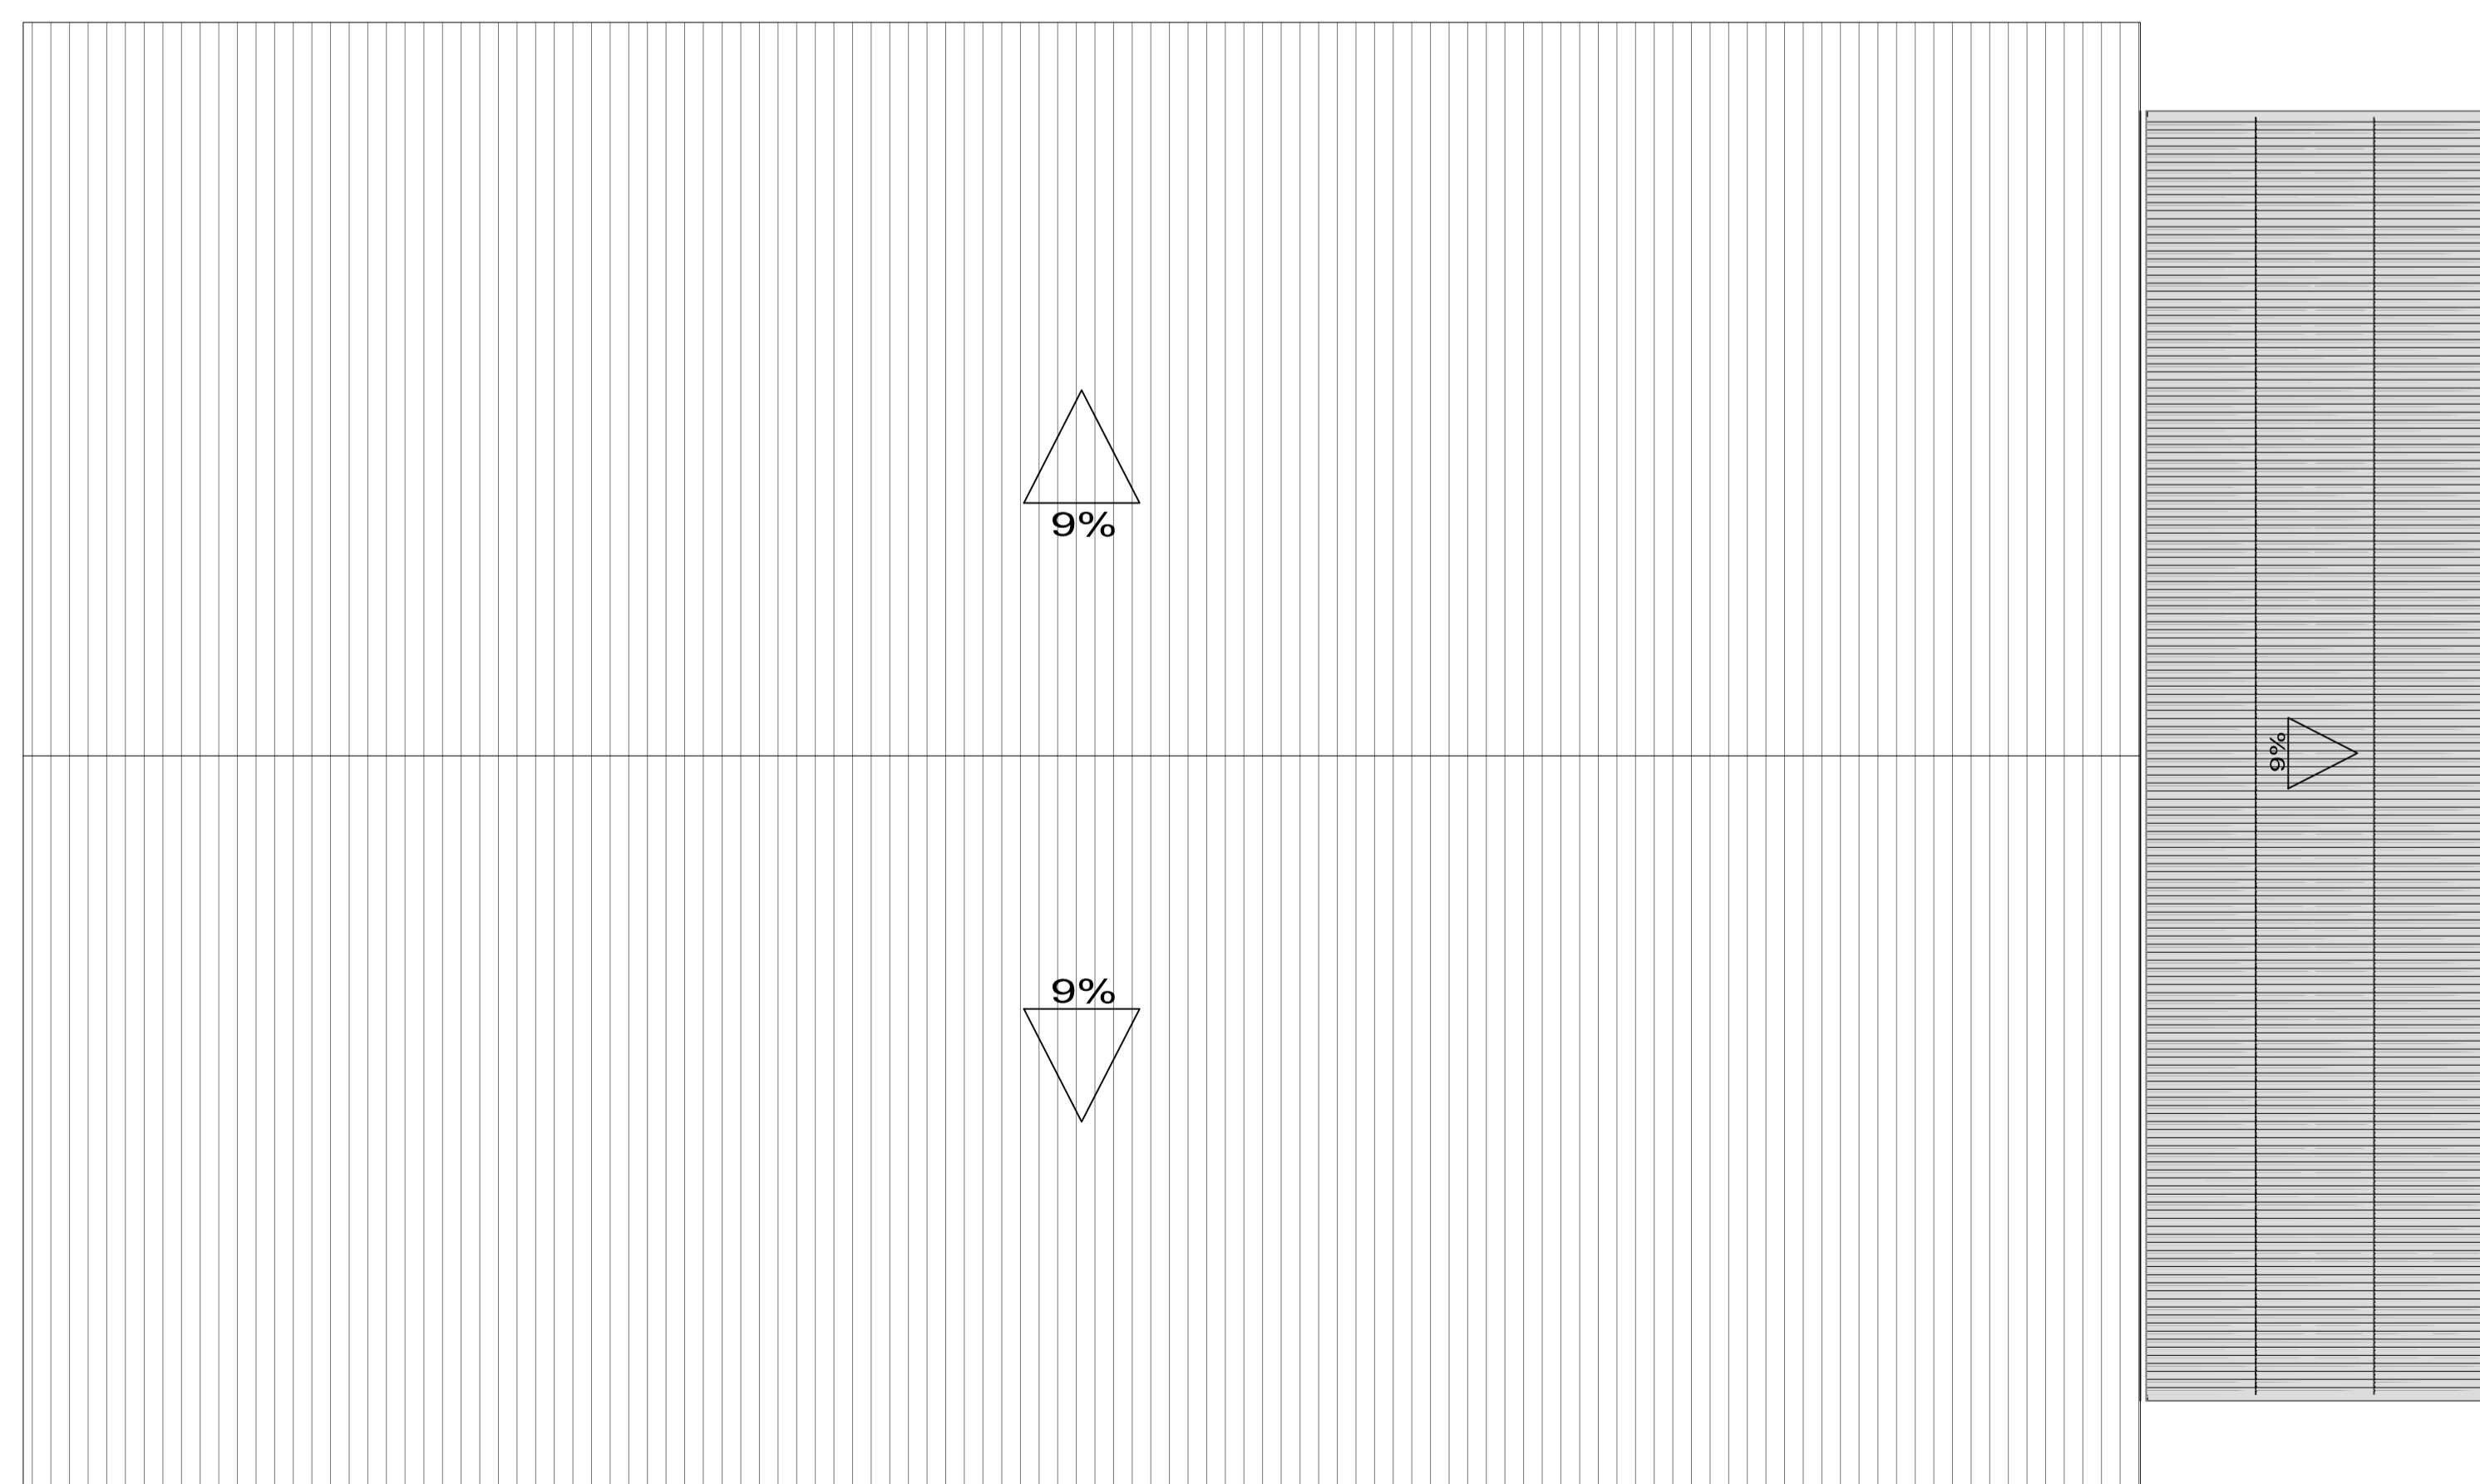

01 Cobertura  
Esc: 1/100

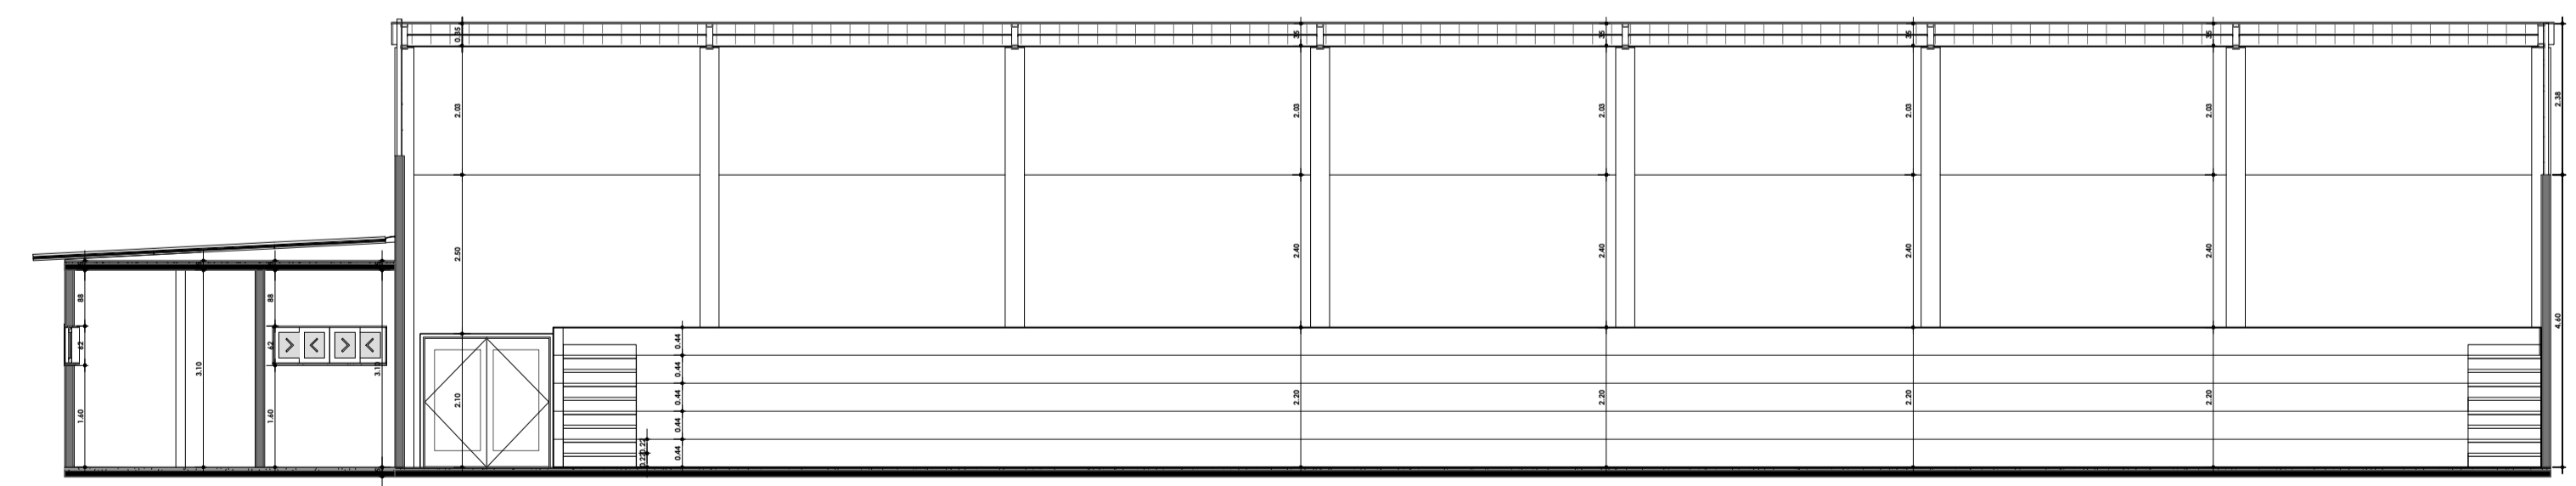

01 Corte A-A  
Esc: 1/100

Tabela de Revestimento

	Piso
1	Pintura
2	Revestimento C�eramico
	Parede
1	Pintura
2	Revestimento C�eramico
	Teto
1	Pintura

**PREFEITURA MUNICIPAL DE IGUABA GRANDE**

PROJETO: Projeto para revitaliza o da quadra Oswaldo Antunes Neves, localizada no bairro Boa Vista no munic pio de Iguaa Grande - RJ

RESPONS VEL T CNICO: \_\_\_\_\_ APROVA O: \_\_\_\_\_

OBS.: Projeto Arquit tonico

DATA: Agosto/2022

ESCALA: 1:500

FOLHA:  nica