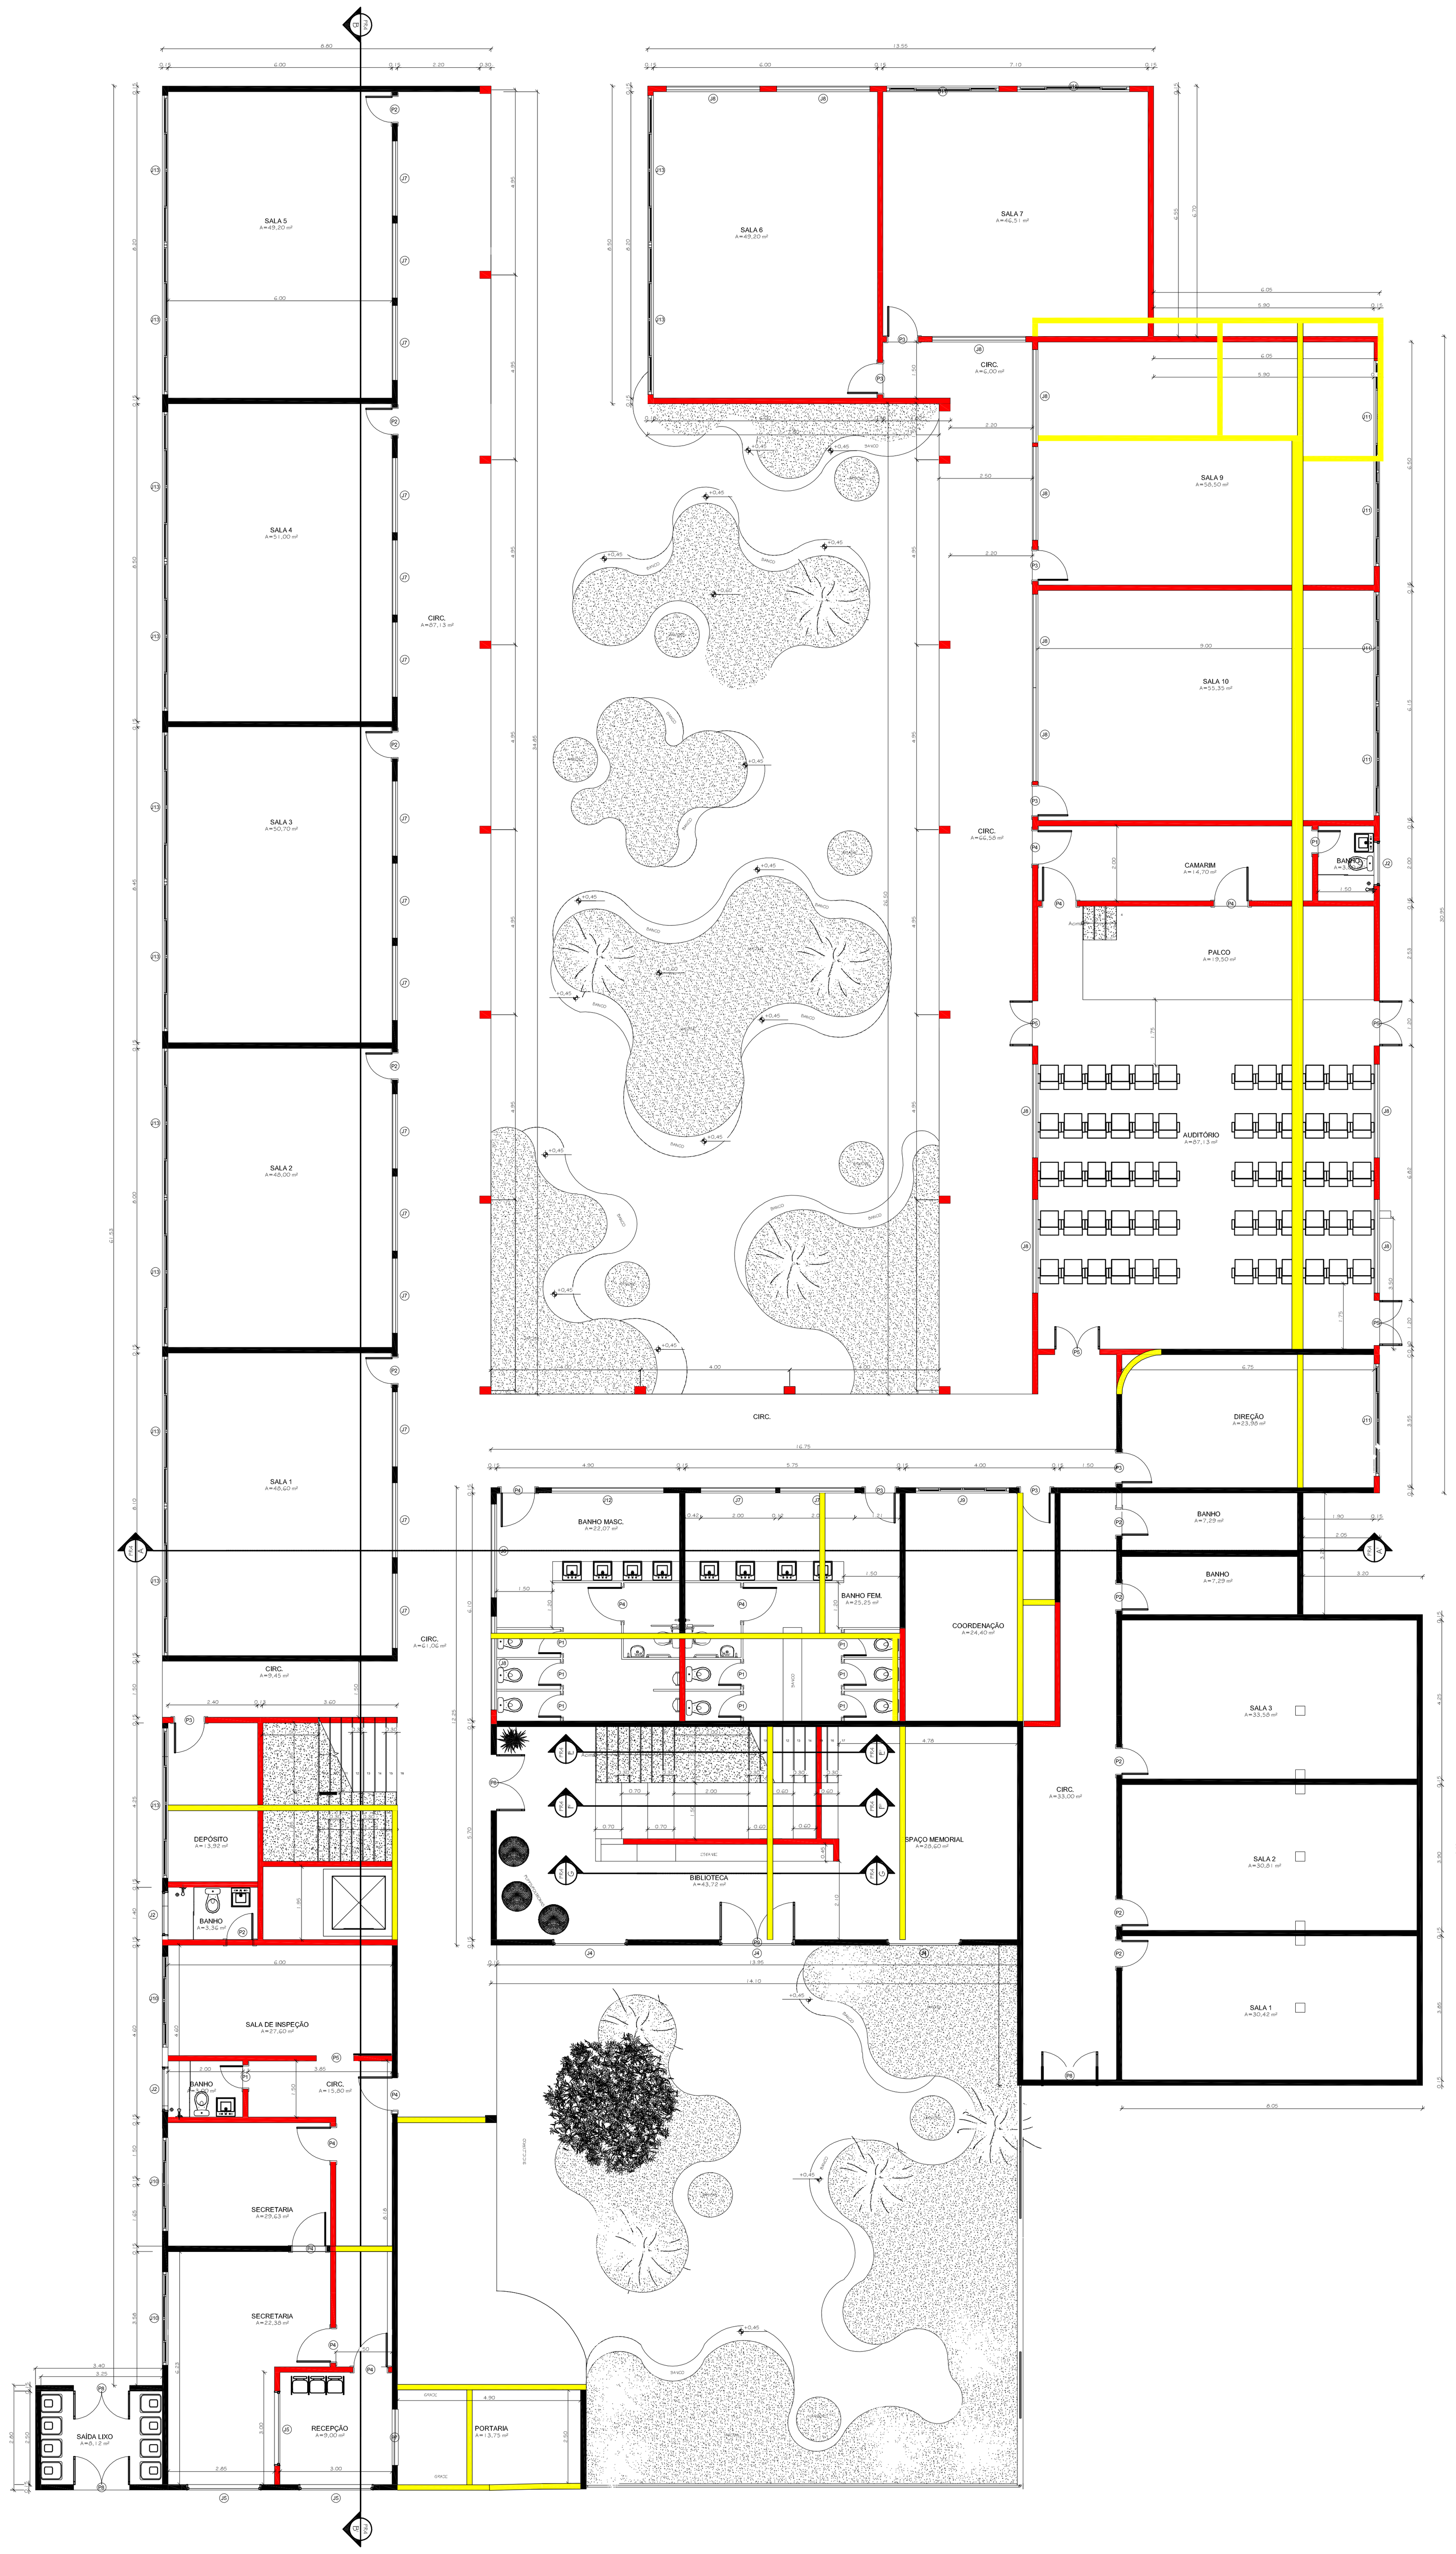

01 PLANTA BAIXA 1 PAV.
ESC: 1/150

LEGENDA:
- EXISTENTE
- À CONSTRUIR
- À DEMOLIR

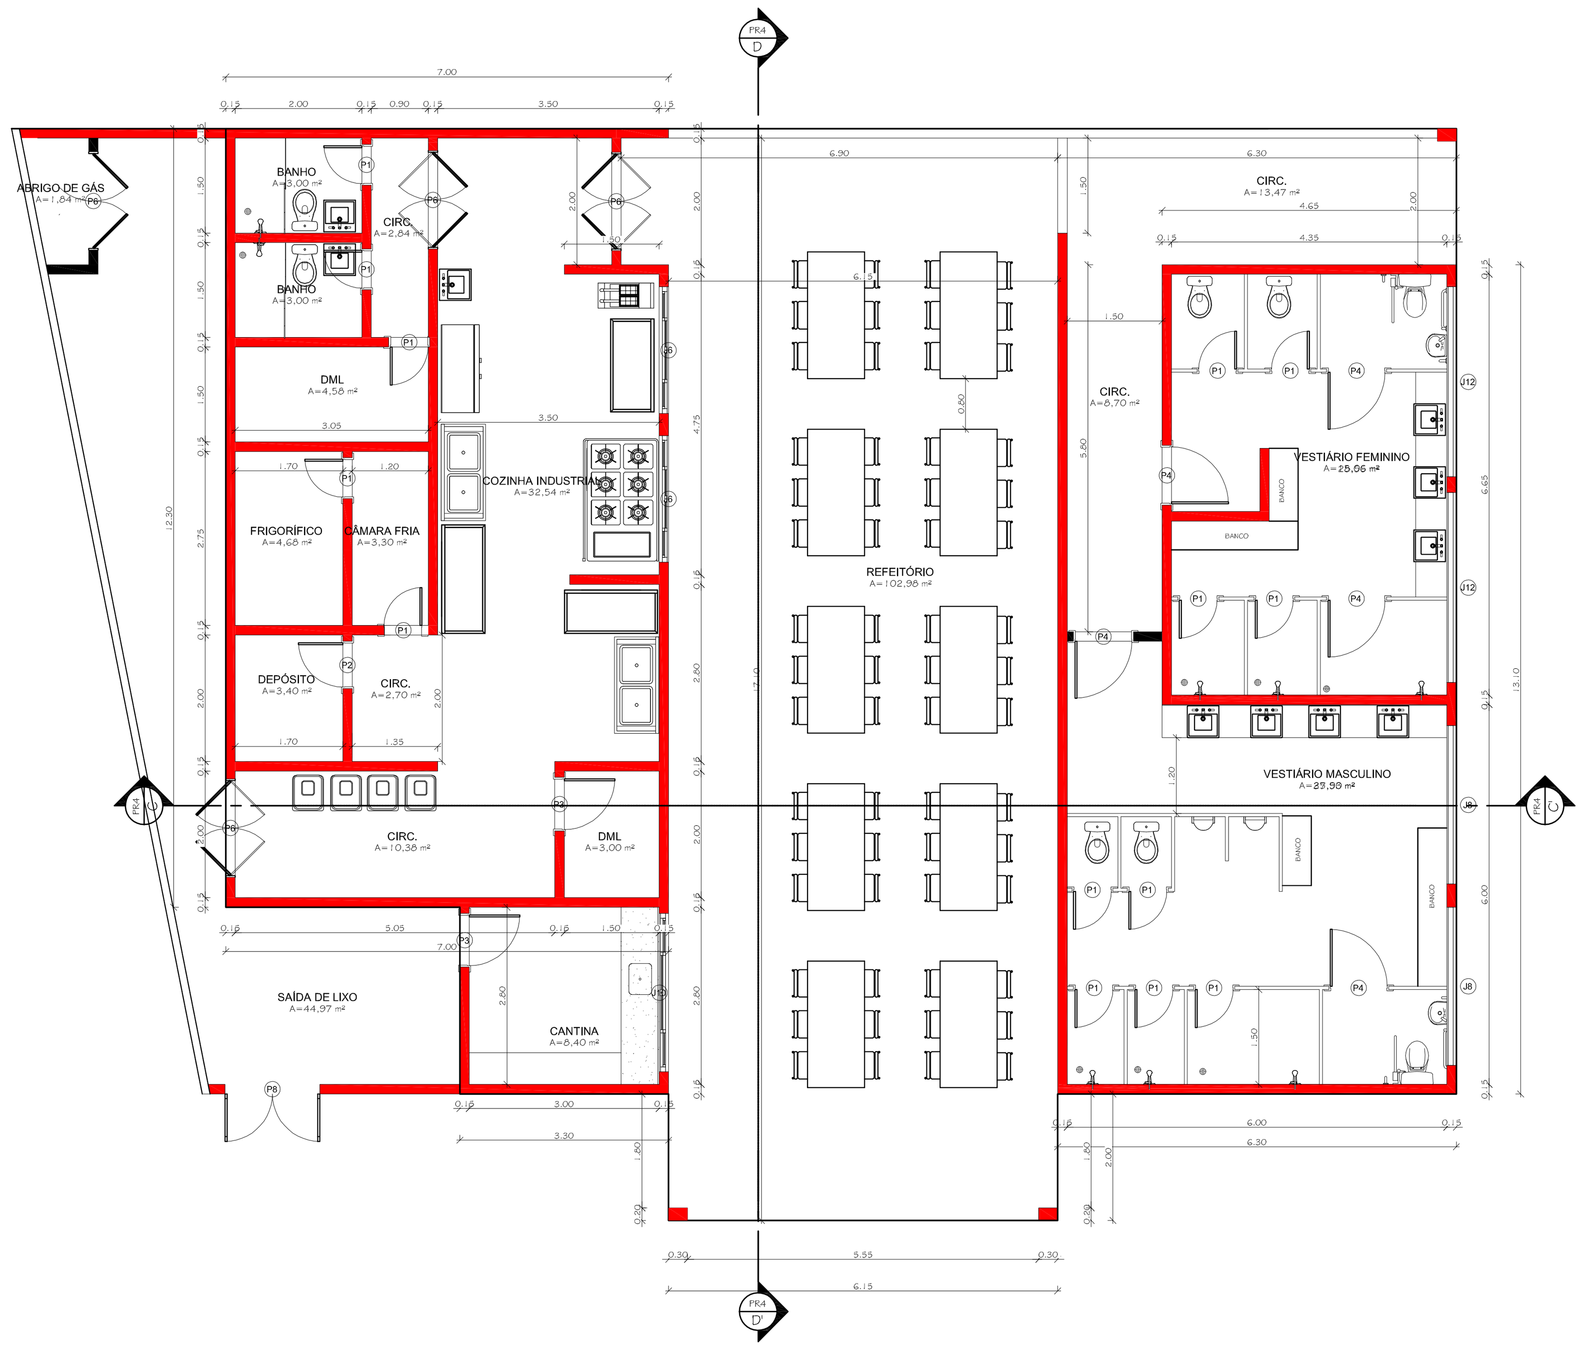

03 PLANTA BAIXA ANEXO
ESC: 1/100

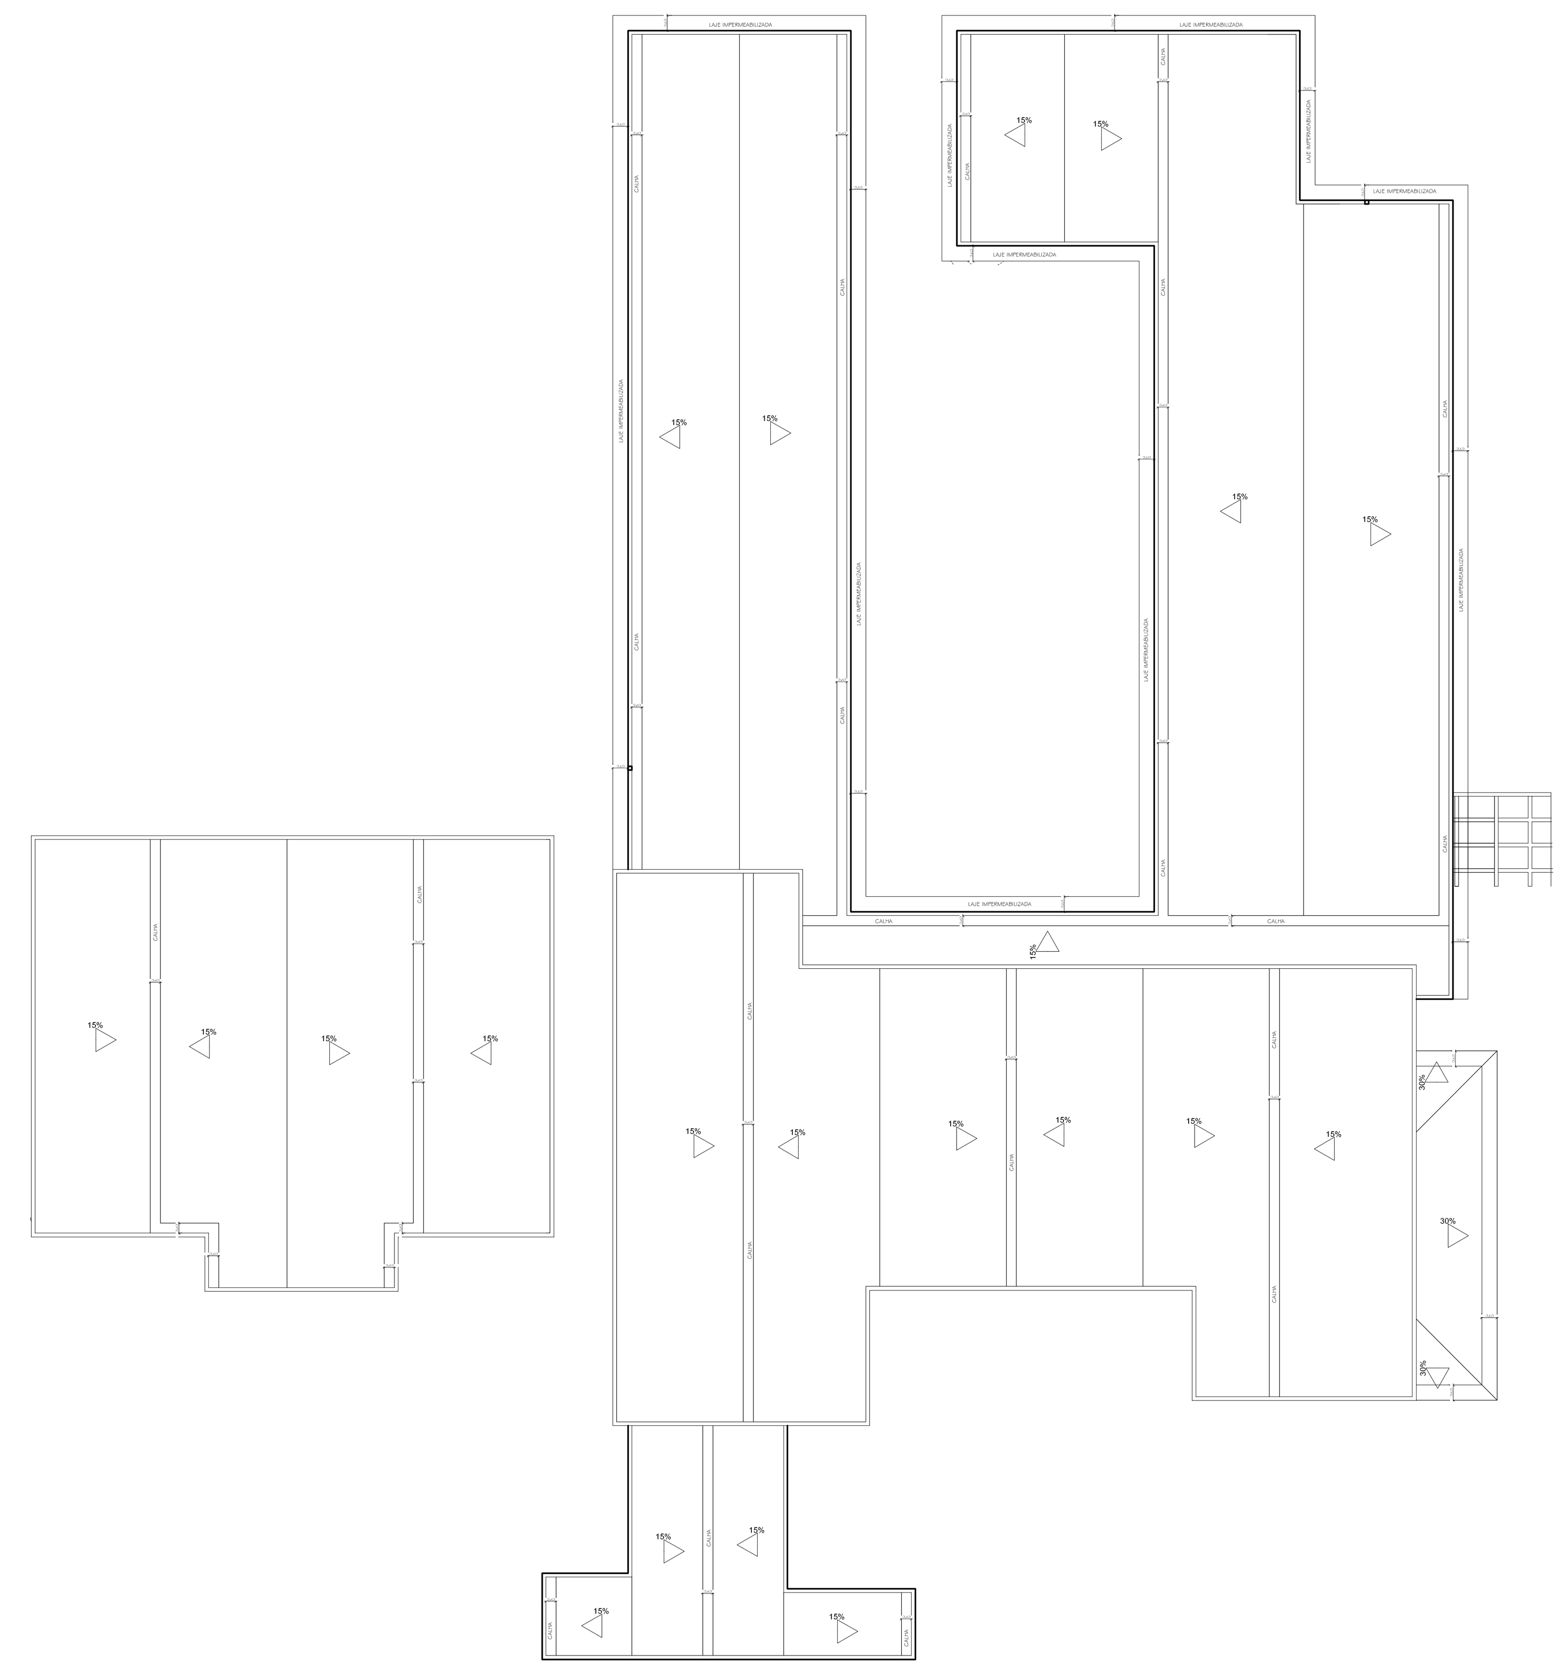

04 PLANTA DE COBERTURA
ESC: 1/250

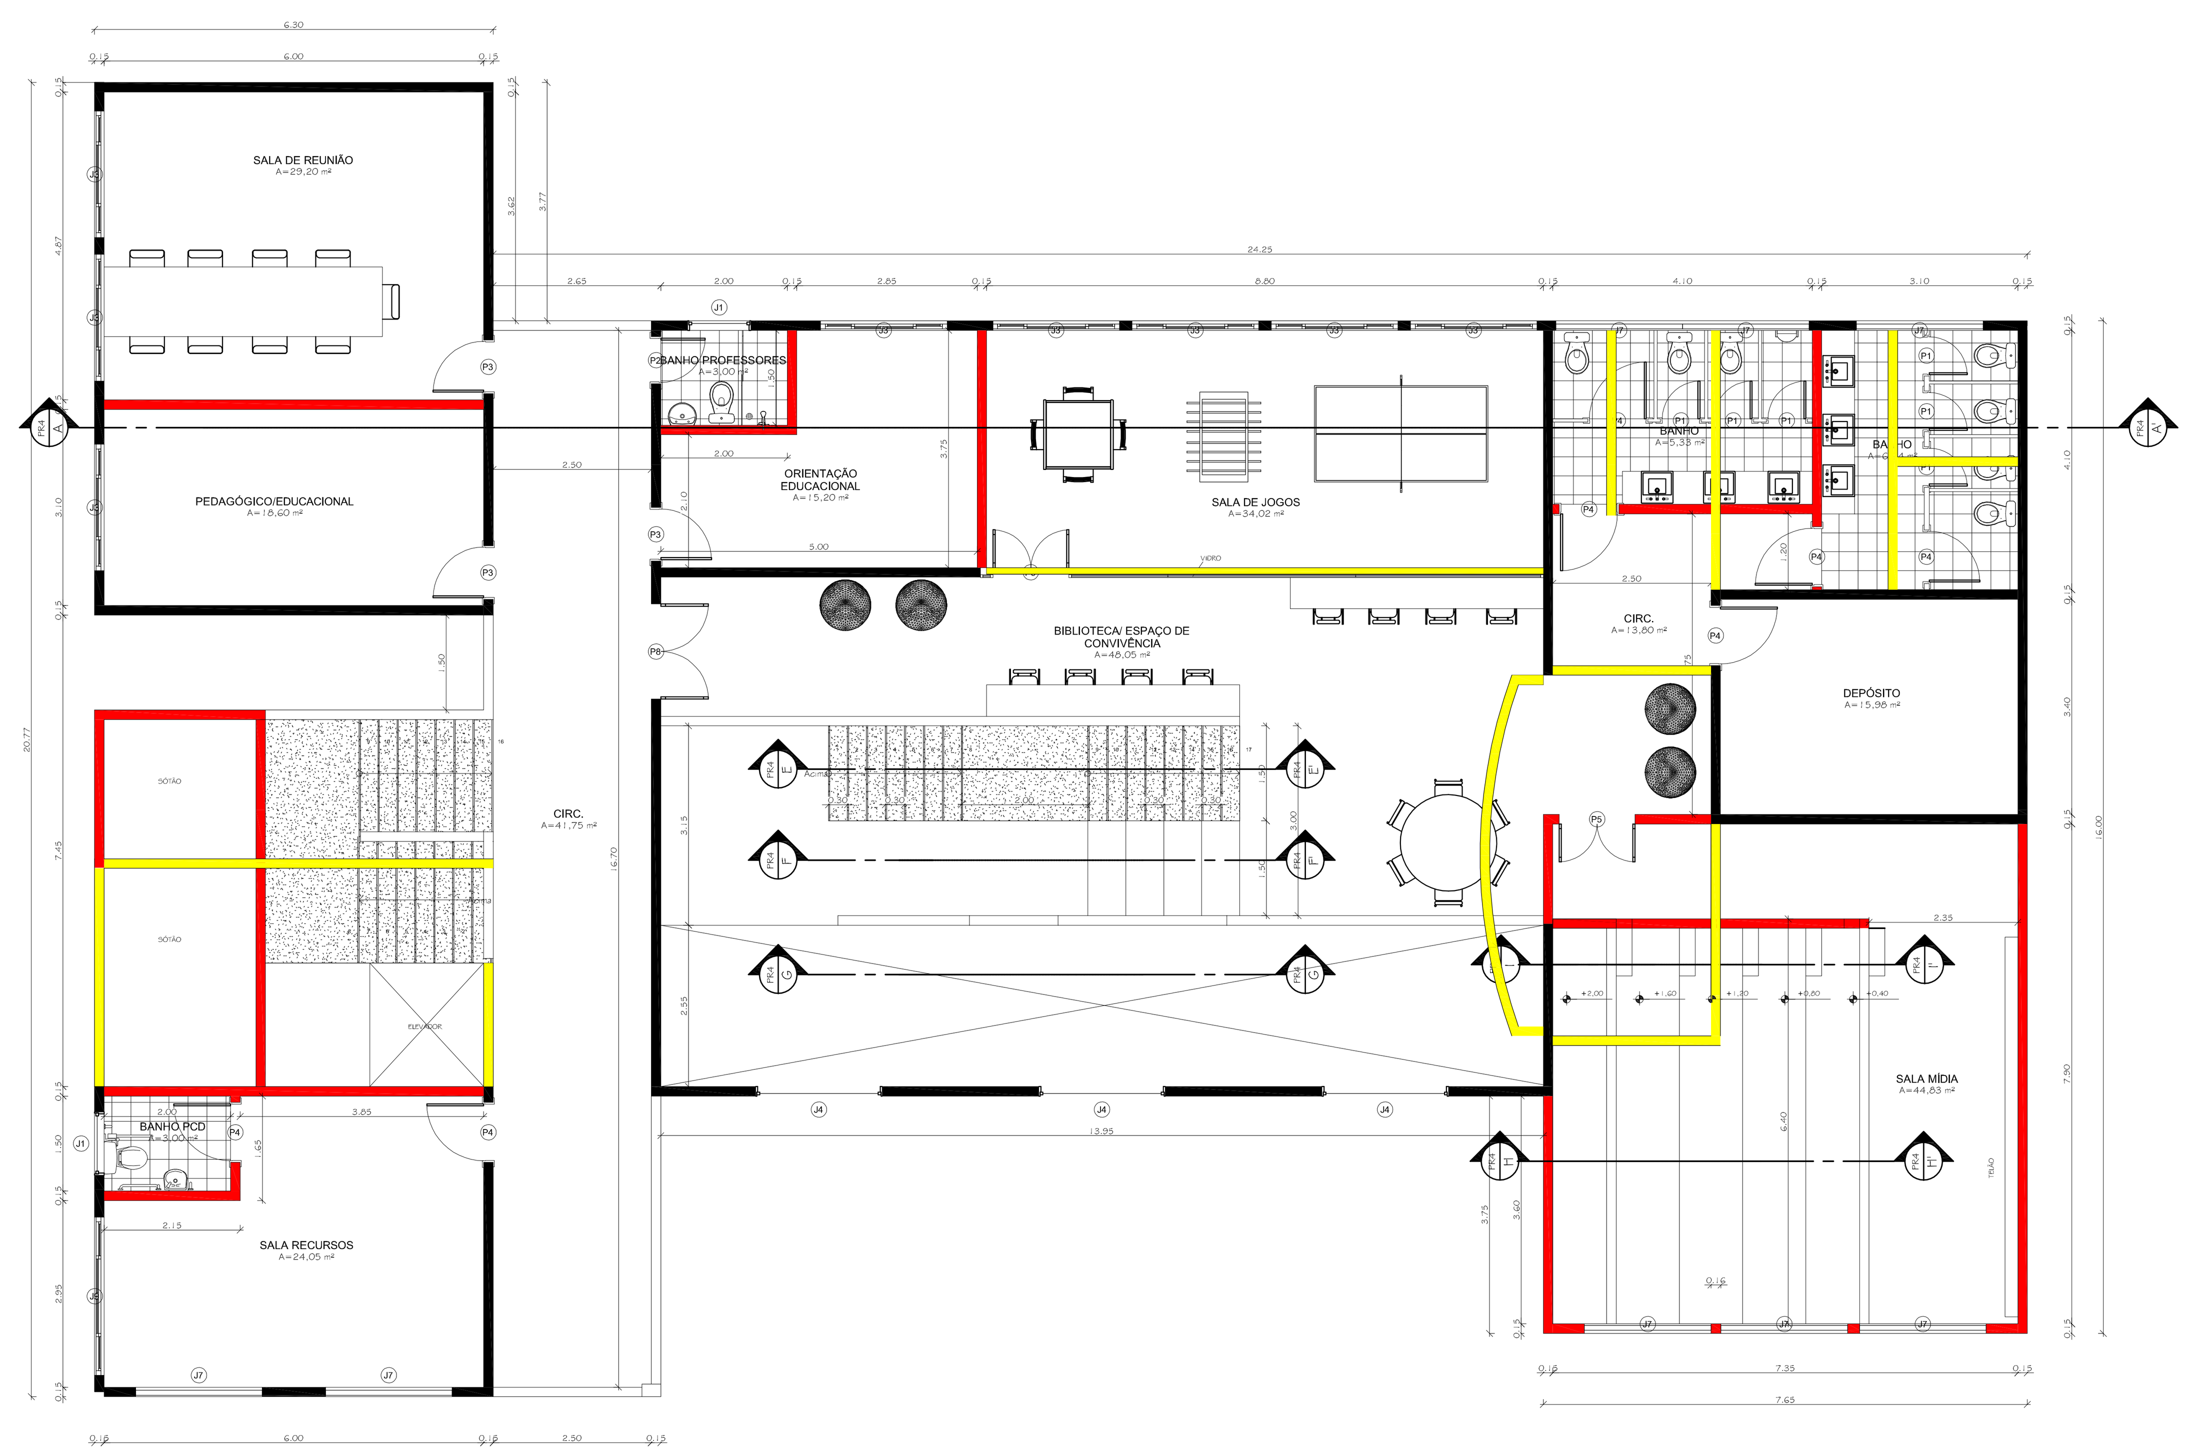

02 PLANTA BAIXA 2 PAV.
ESC: 1/100

QUADRO DE ÁREAS

CÓDIGO	DIMENSÃO DAS ESQUADRIAS	PEITORIL
P1	0,60X2,10m	
P2	0,70X2,10m	
P3	0,80X2,10m	
P4	0,90X2,10m	
P5	1,20X2,10m	
P6	1,50X2,10m	
P7	1,50X2,10m	
P8	1,50X2,10m	
P9	2,00X2,10m	
P10	3,00X2,10m	
CÓDIGO	DIMENSÃO DAS ESQUADRIAS	PEITORIL
J1	1,00x0,80m	1,30m
J2	1,20X0,80m	1,30m
J3	2,00X1,50m	0,60m
J4	2,00x6,00m	0,00m
J5	2,00x0,80m	1,50m
J6	2,00x1,00m	0,90m
J7	2,00x0,80m	1,30m
J8	2,50x0,80m	1,30m
J9	2,50x1,50m	0,60m
J10	2,50x1,20m	0,90m
J11	3,00x1,50m	0,60m
J12	3,00x0,80m	1,30m
J13	4,00x1,50m	0,60m

PREFEITURA MUNICIPAL DE IGUABA GRANDE

PROJETO: Projeto Para Modificação e acréscimo da Escola Municipal Professora Maria Lucia de Oliveira Costa, Centro, Iguaba Grande-RJ

RESPONSÁVEL TÉCNICO:

APROVAÇÃO:

OBS.: APROVAÇÃO DE MODIFICAÇÃO E ACRÉSCIMO

FOLHA: 03/05

DATA: MAIO/2022

ESCALA: INDICADA