
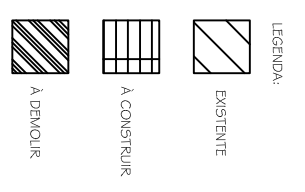


QUADRO DE ÁREAS

LOTE	5.384,23m ²
CONSTRUIDO:	
ESCOLA 1 PAV.	1.171,09m ²
ESCOLA 2 PAV.	469,19m ²
QUADRA	626,08m ²
TOTAL	2.266,36m ²
À CONSTRUIR:	
ESCOLA 1 PAV.	228,07m ²
ANEXO	298,00m ²
TOTAL	526,07m ²
TOTAL CONST.	2.792,43m ²
TAXA DE OCUPAÇÃO	43,15%
À DEMOLIR	3,57m ²

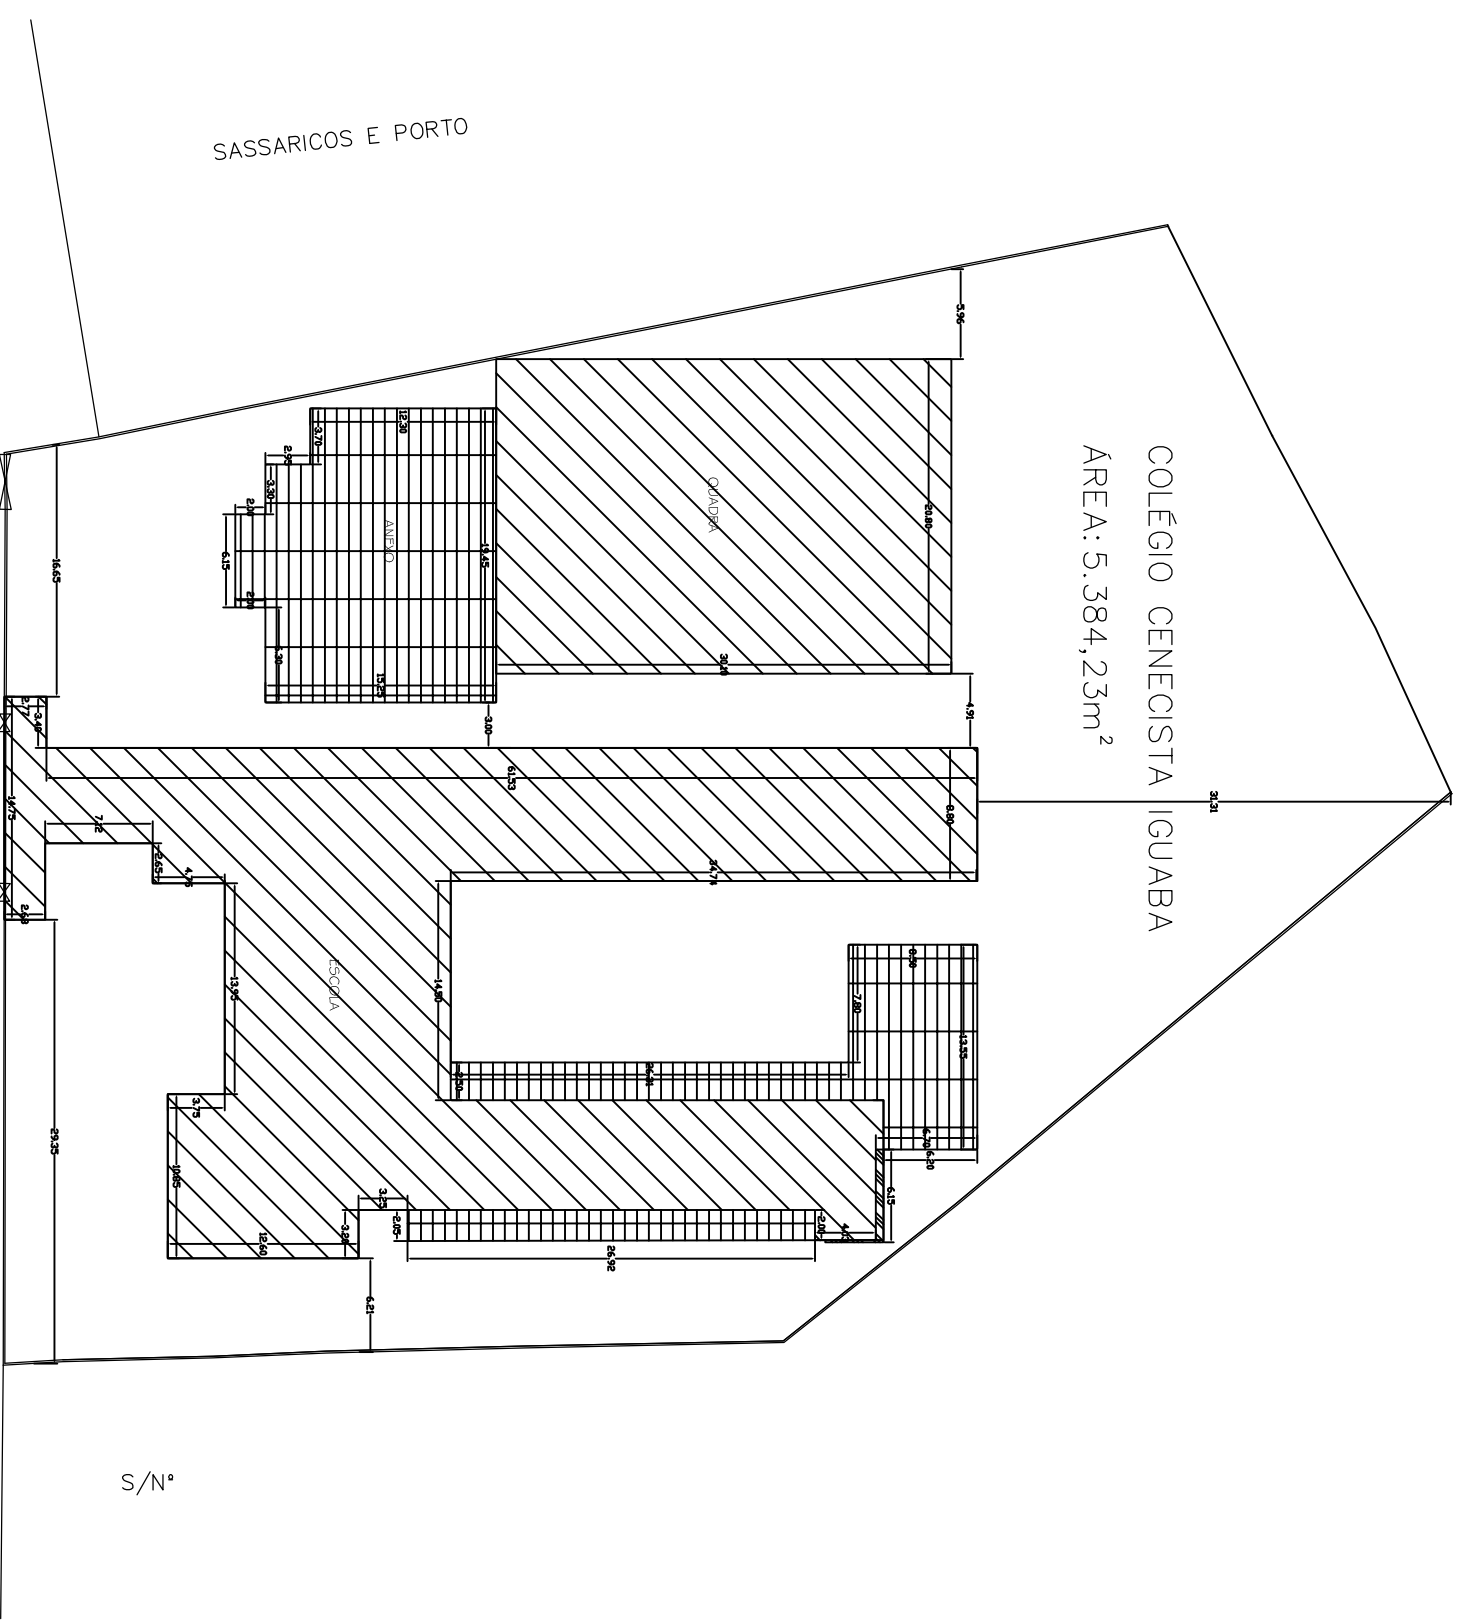

COLÉGIO CENEICISTA IGUABA
ÁREA: 5.384,23m²

RUA DR. JOÃO VASCONCELOS

SASSARICOS E PORTO

S/Nº



PREFEITURA MUNICIPAL DE IGUABA
GRANDE

PROJETO: Projeto Para Modificação e acréscimo da Escola Municipal Professora Maria Lucia de Oliveira Costa, Centro, Iguaçu Grande-RJ

RESPONSÁVEL TÉCNICO: _____ APROVAÇÃO: _____

OBS.: APROVAÇÃO DE MODIFICAÇÃO E ACRÉSCIMO

DATA: MAIO/2022 ESCALA: INDICADA

01

PLANTA DE SITUAÇÃO
ESC: 1/500

FOLHA:

01/05