

- LEGENDA:
- EXISTENTE
 - A CONSTRUIR
 - A DEMOUIR

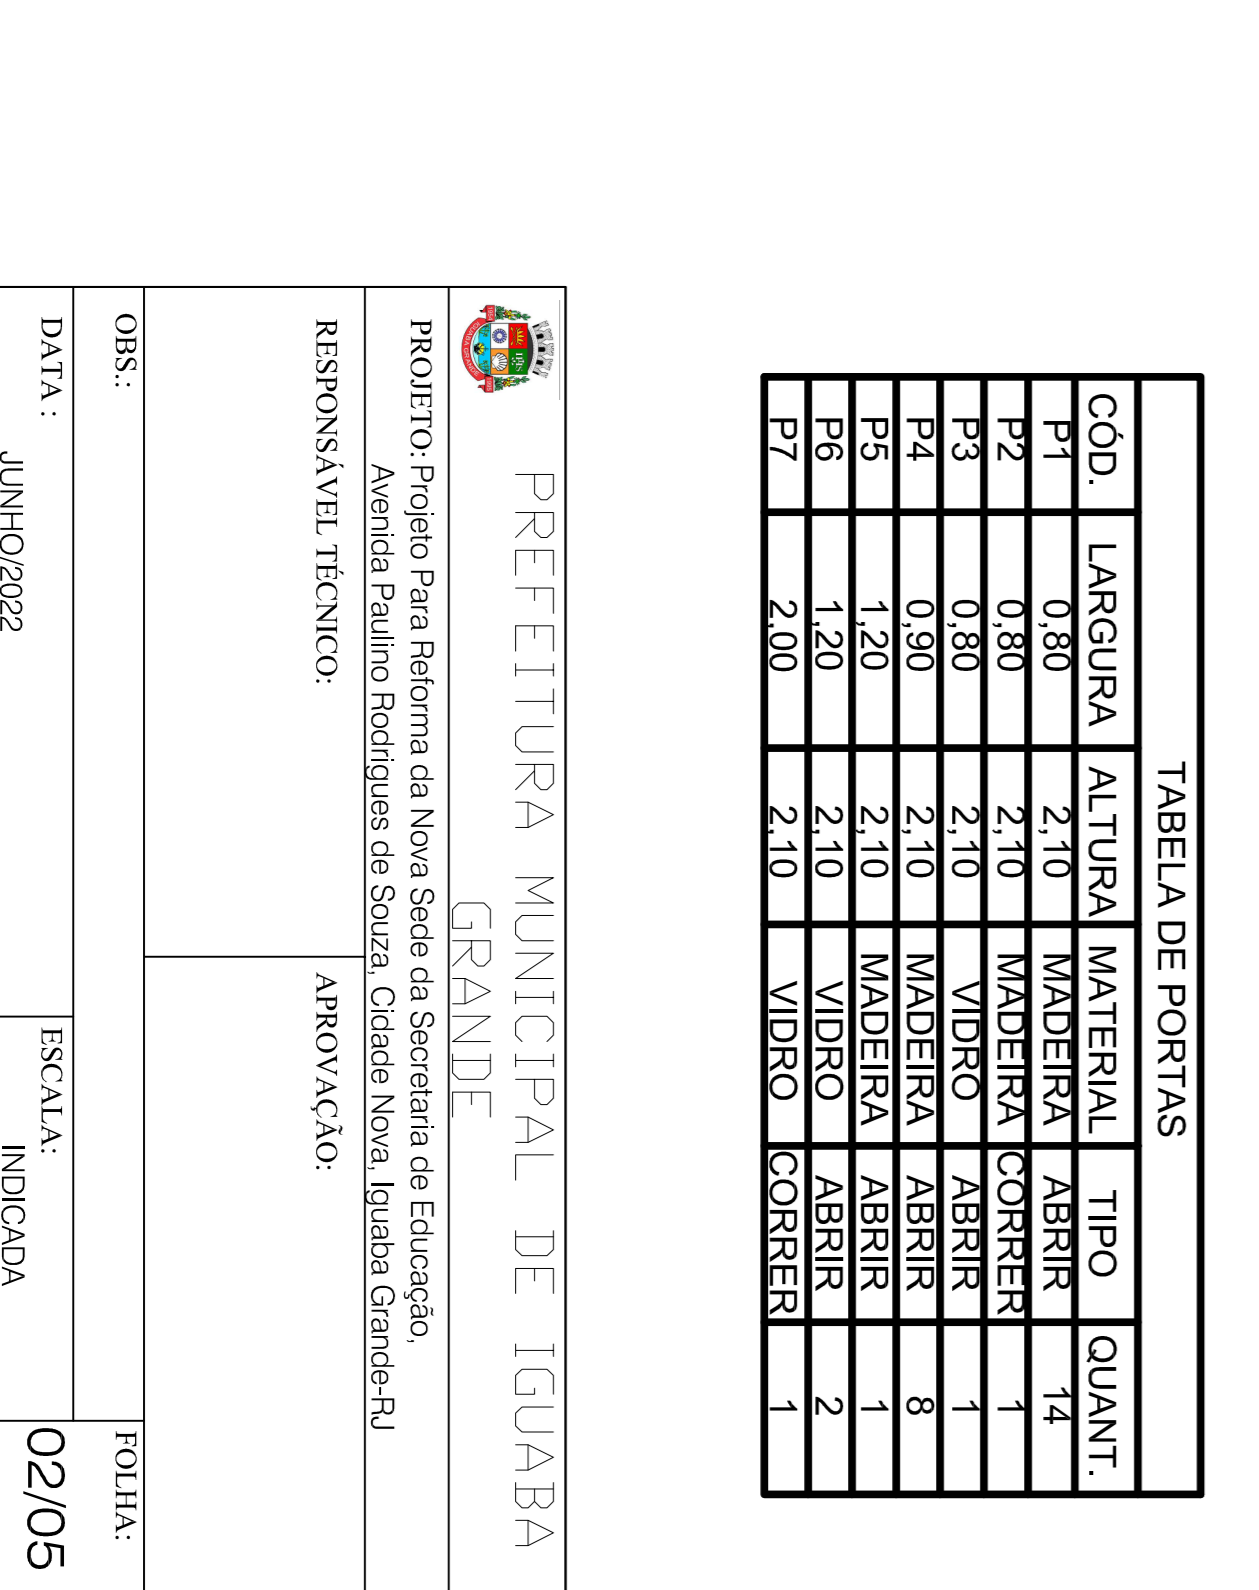
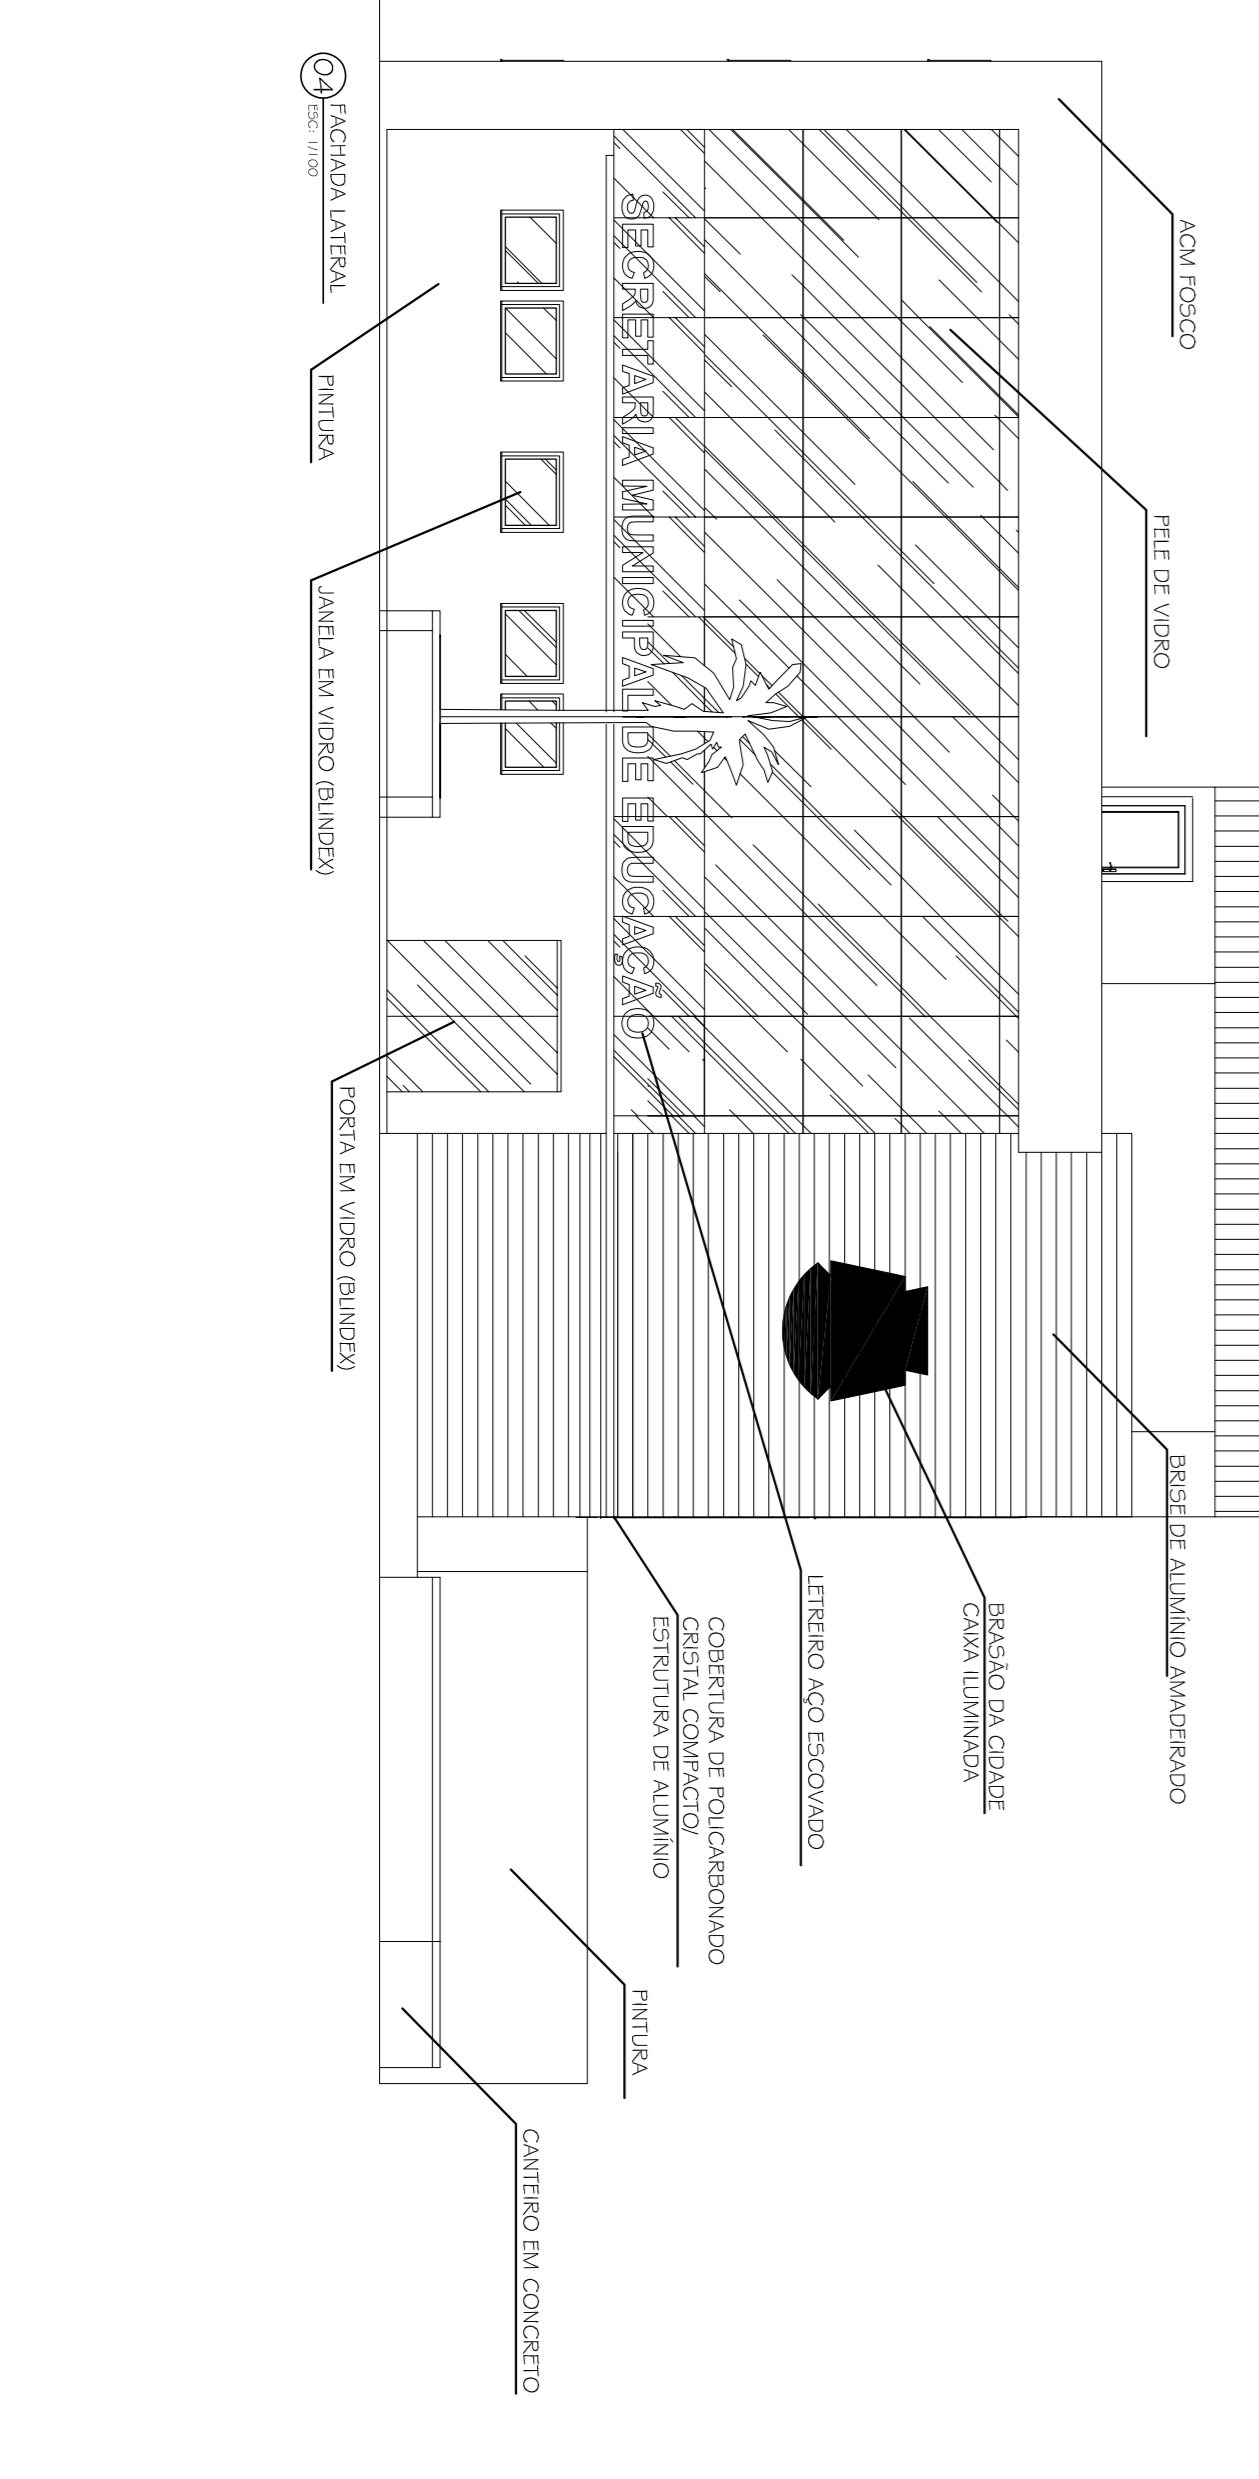
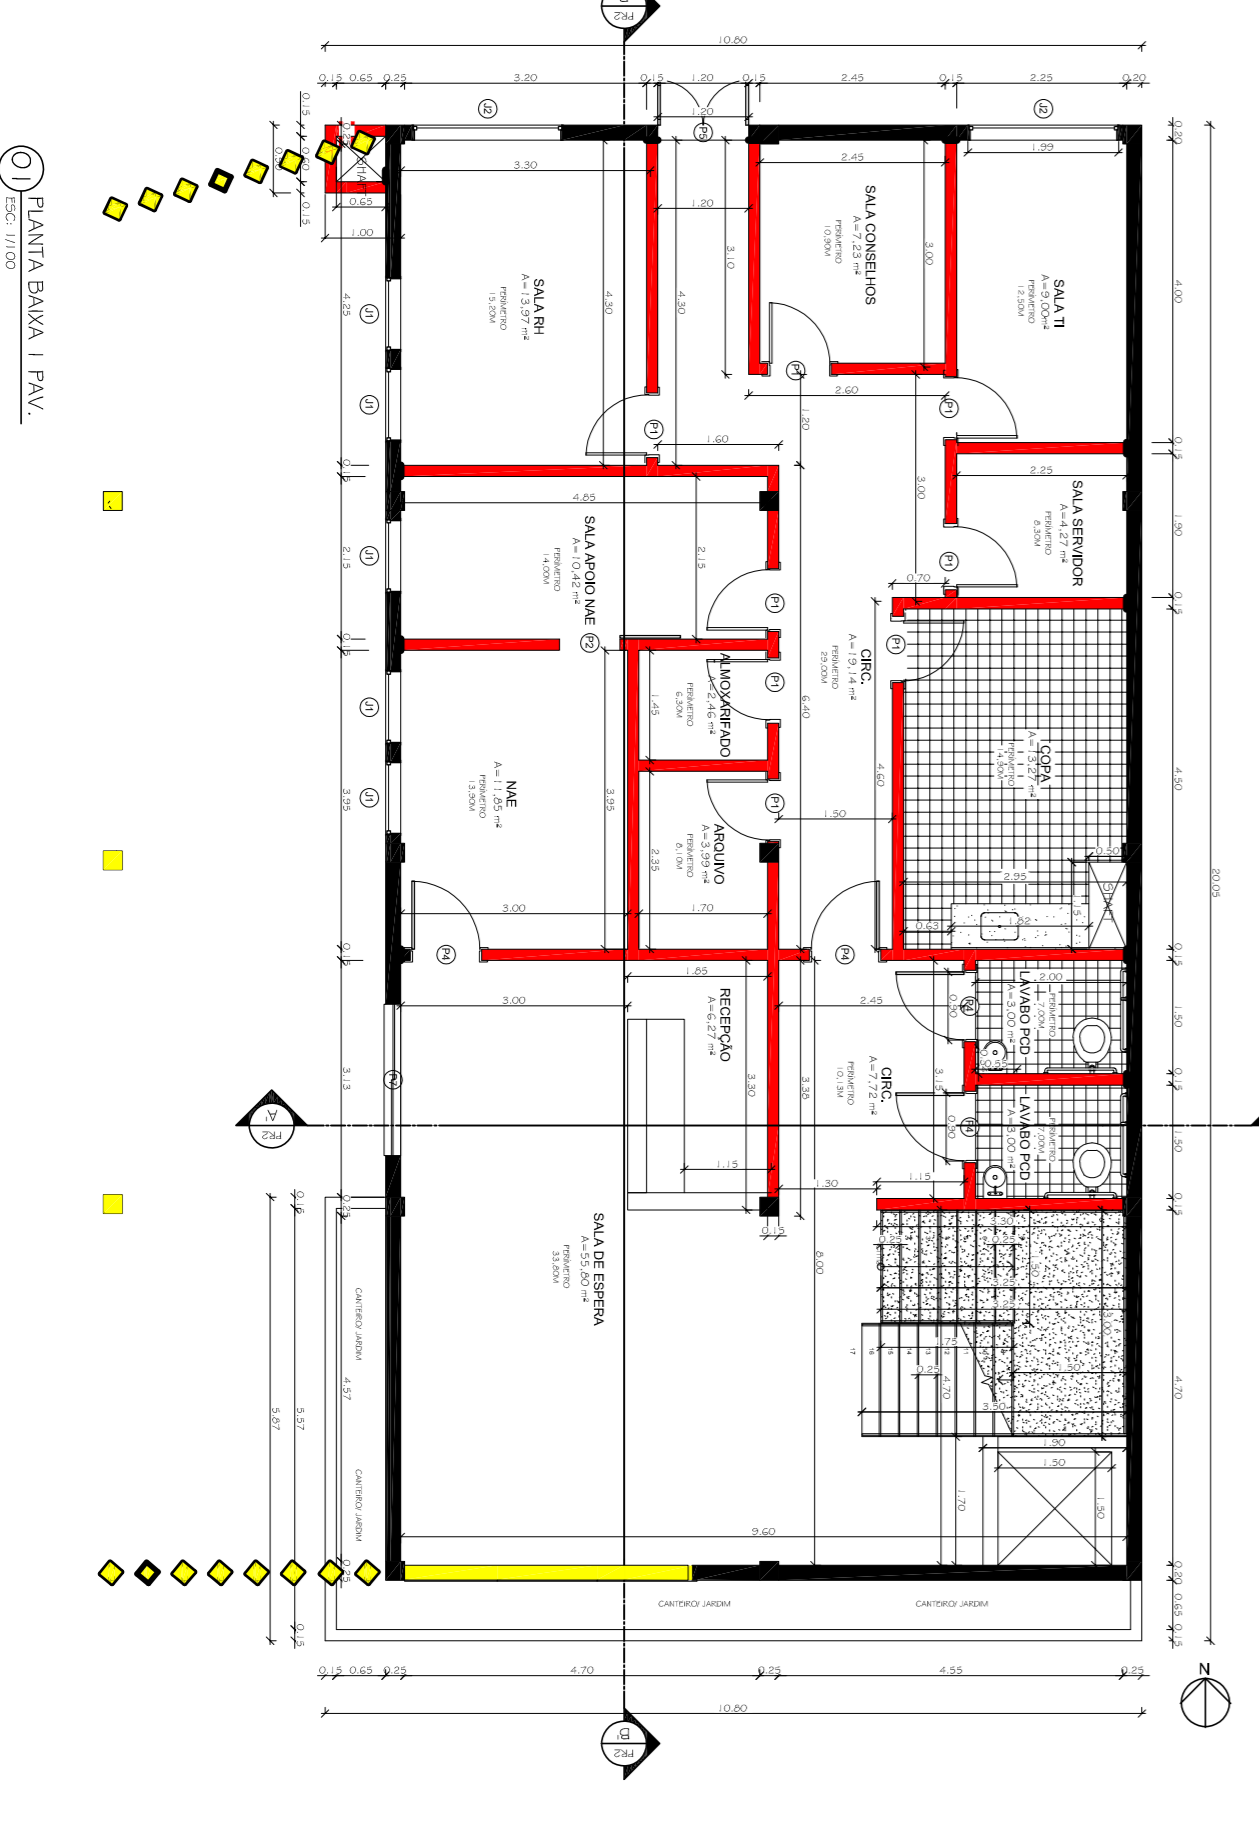


TABELA DE JANELAS

CÓD.	LARGURA	ALTURA	PEITORIL	MATERIAL	TIPO	QUANT.
J1	1,00	0,80	1,50	VIDRO	CORRER	5
J2	2,00	0,80	1,50	VIDRO	CORRER	6
J3	1,80	0,80	1,00	VIDRO	FIXO	1

TABELA DE PORTAS

CÓD.	LARGURA	ALTURA	MATERIAL	TIPO	QUANT.
P1	0,80	2,10	MADERA	ABRIR	14
P2	0,80	2,10	MADERA	CORRER	1
P3	0,80	2,10	VIDRO	ABRIR	1
P4	0,90	2,10	MADERA	ABRIR	8
P5	1,20	2,10	MADERA	ABRIR	1
P6	1,20	2,10	VIDRO	ABRIR	2
P7	2,00	2,10	VIDRO	CORRER	1

PREFEITURA MUNICIPAL DE IGUABA GRANDE

PROJETO: Projeto Para Reforma da Nova Sede da Secretaria de Educação
 Avenida Paulino Rodrigues de Souza, Cidade Nova, Iguaba Grande-RJ
 RESPONSÁVEL TÉCNICO: APROVAÇÃO:

OBS.:
 DATA: JUNHO/2022
 ESCALA: INDICADA
 FOLHA: 02/05