


HERDEIROS DE FRANCISCO DA SILVA  
MELD E SUCESSORES

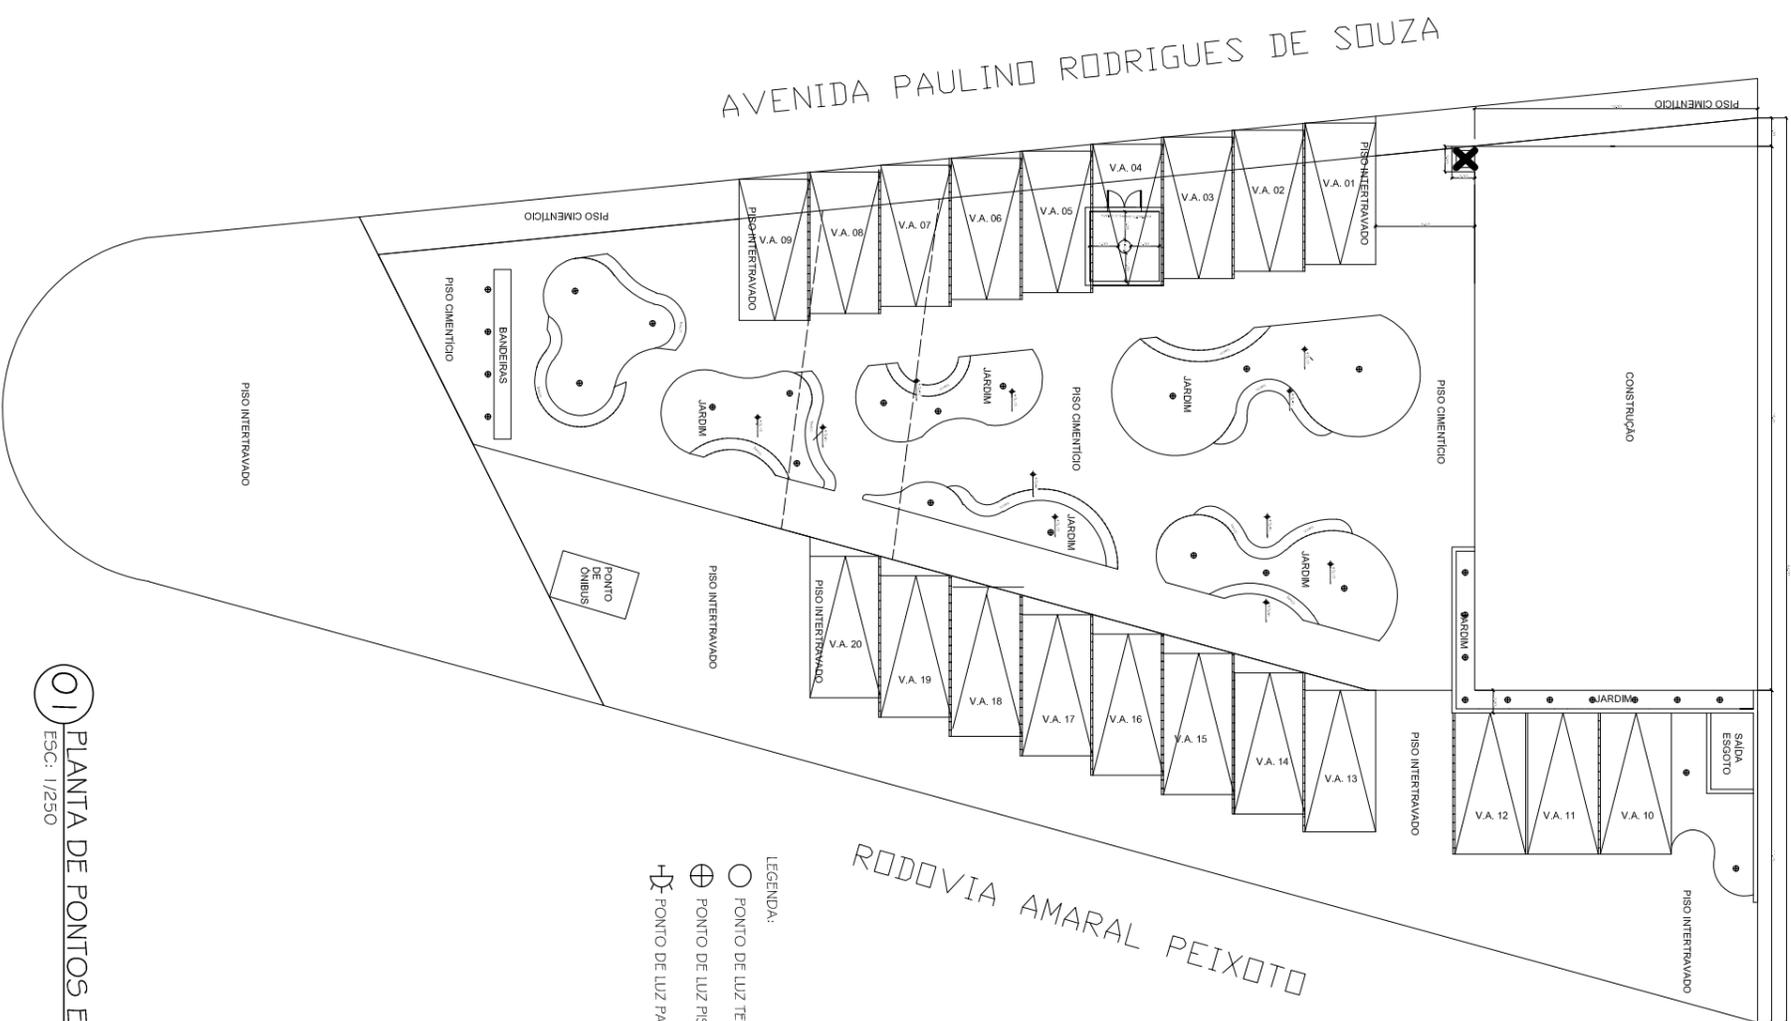

- LEGENDA:
- PONTO DE LUZ TETO
  - ⊕ PONTO DE LUZ PISO
  - ⊖ PONTO DE LUZ PAREDE

01 PLANTA DE PONTOS ELÉTRICOS  
ESC.: 1/250



PREFEITURA MUNICIPAL DE IGUAÇA  
GRANDE

PROJETO: Projeto Para Reforma da Nova Sede da Secretaria de Educação,  
Avenida Paulino Rodrigues de Souza, Cidade Nova, Iguaça Grande-RJ

RESPONSÁVEL TÉCNICO:

APPROVAÇÃO:

OBS.:

FOLHA:

DATA :

ESCALA:

INDICADA

03/05