


Armação negativa das lajes do pavimento Fundações
escala 1:50

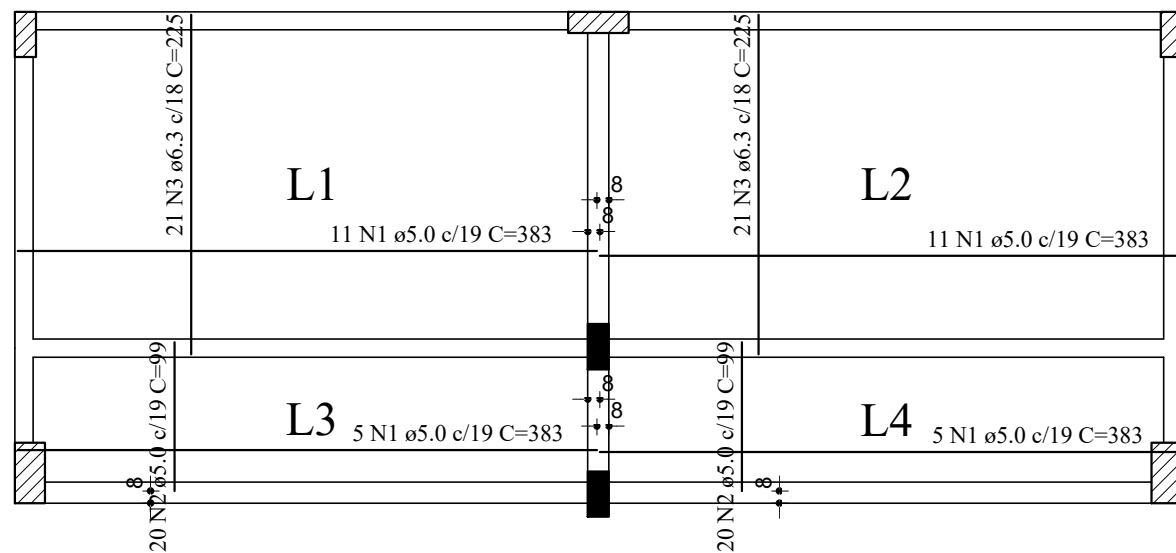

Armação positiva das lajes do pavimento Fundações
escala 1:50

RELAÇÃO DO AÇO

Negativos

Positivos

AÇO	N	DIAM (mm)	QUANT	C.UNIT (cm)	C.TOTAL (cm)
CA60	1	5.0	32	383	12256
	2	5.0	40	99	3960
CA50	3	6.3	42	225	9450
	4	8.0	11	234	2574

RESUMO DO AÇO

AÇO	DIAM (mm)	C.TOTAL (m)	PESO + 10% (kg)
CA50	6.3	94.5	25.4
	8.0	25.7	11.2
CA60	5.0	162.2	27.5
PESO TOTAL (kg)			
CA50		36.6	
CA60		27.5	

Volume de concreto (C-30) = 2.11 m³

Área de forma = 21.13 m²

Nº	DISCRIMINAÇÃO DAS REVISÕES	DATA	APROVAÇÃO

Obra Escola de Gestão, Iguaba Grande, RJ.			
Projeto Eng. Claudio Guimarães CREA 19881002470 - RJ		Proprietário _____ Cliente ou Proprietário da Obra	
Projeto PROJETO ESTRUTURAL			Folha 06
Descrição Lajes do palco do térreo			Conj. / Fla./Conj.
Data 28/07/2023	Escala	Desenho CIG	Conferência CIG