



**Térreo - Chamada de detalhe 1**

1 : 25

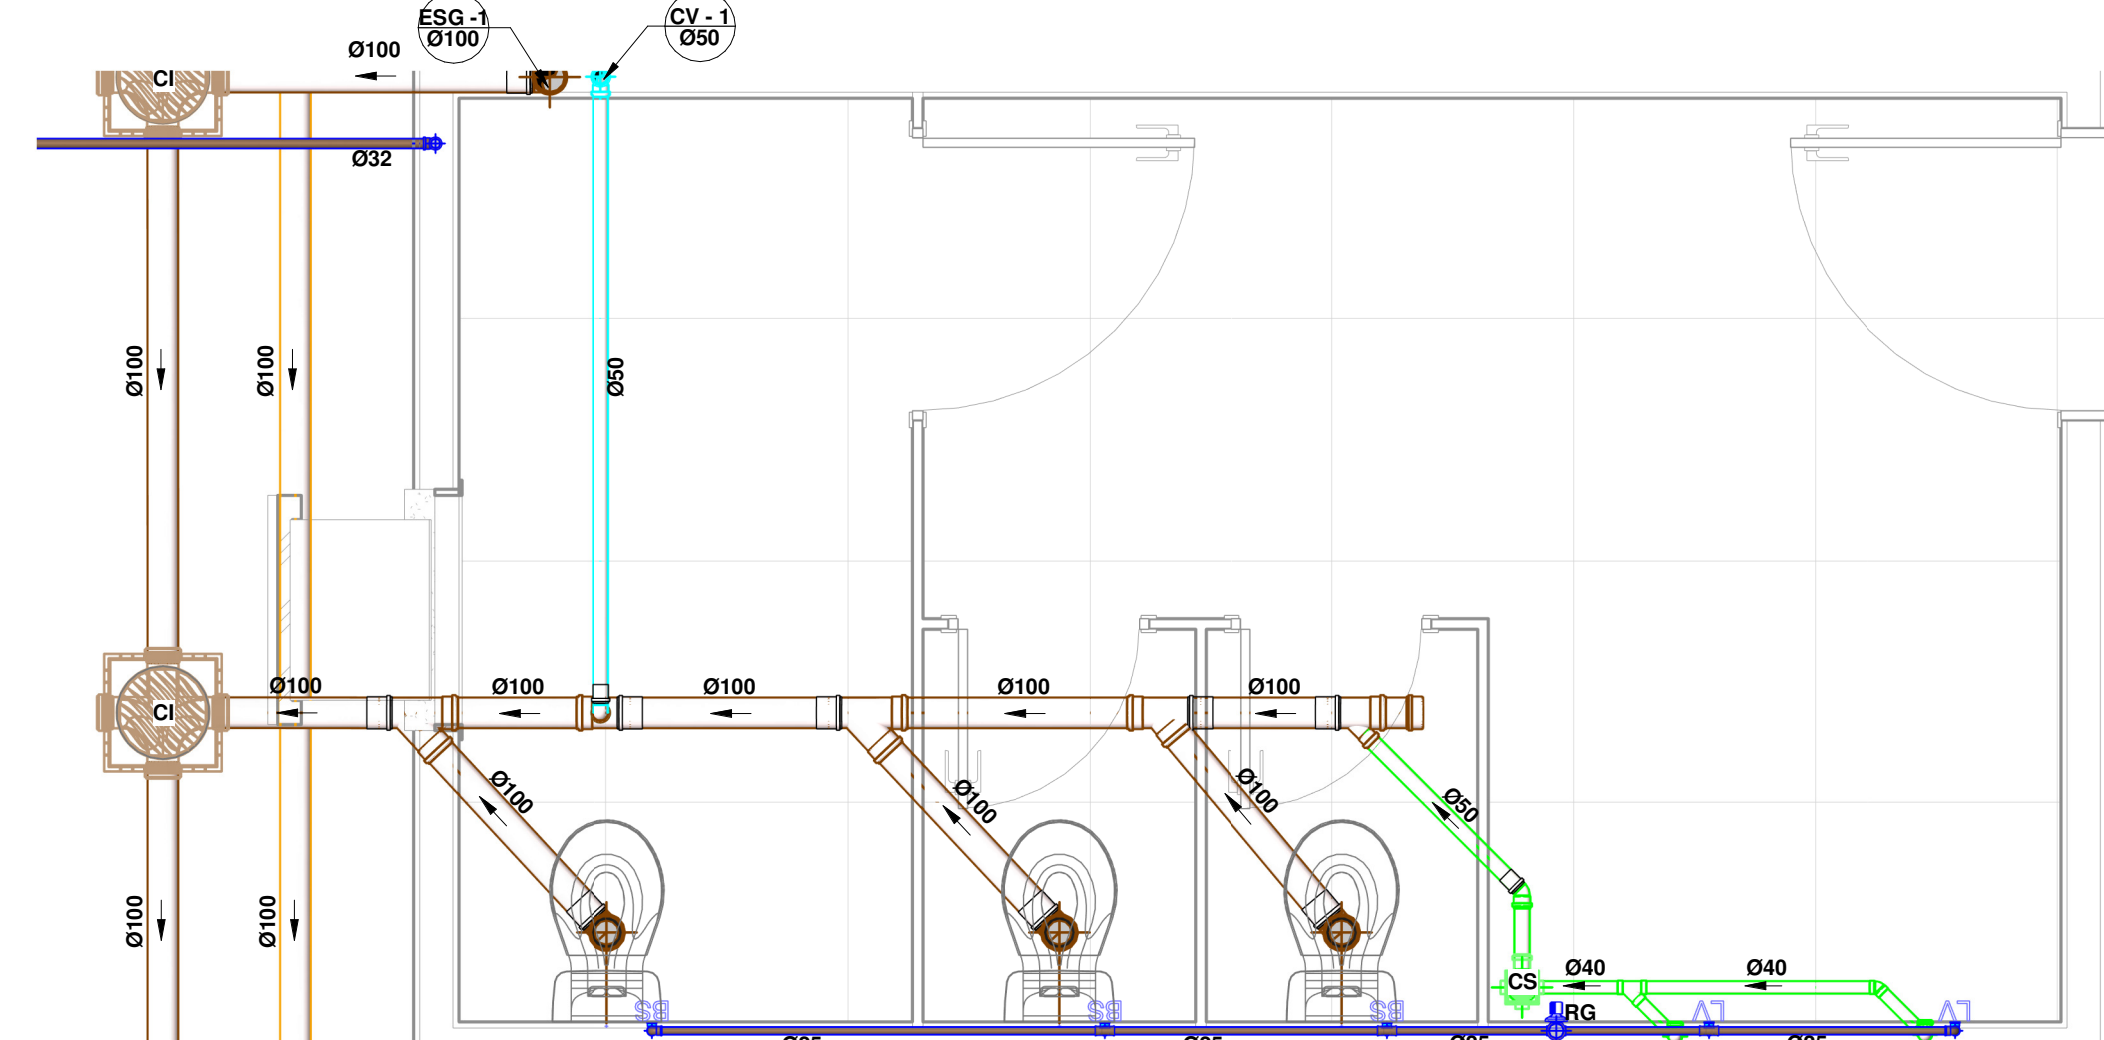


**Térreo - Chamada de detalhe 2**

1 : 25

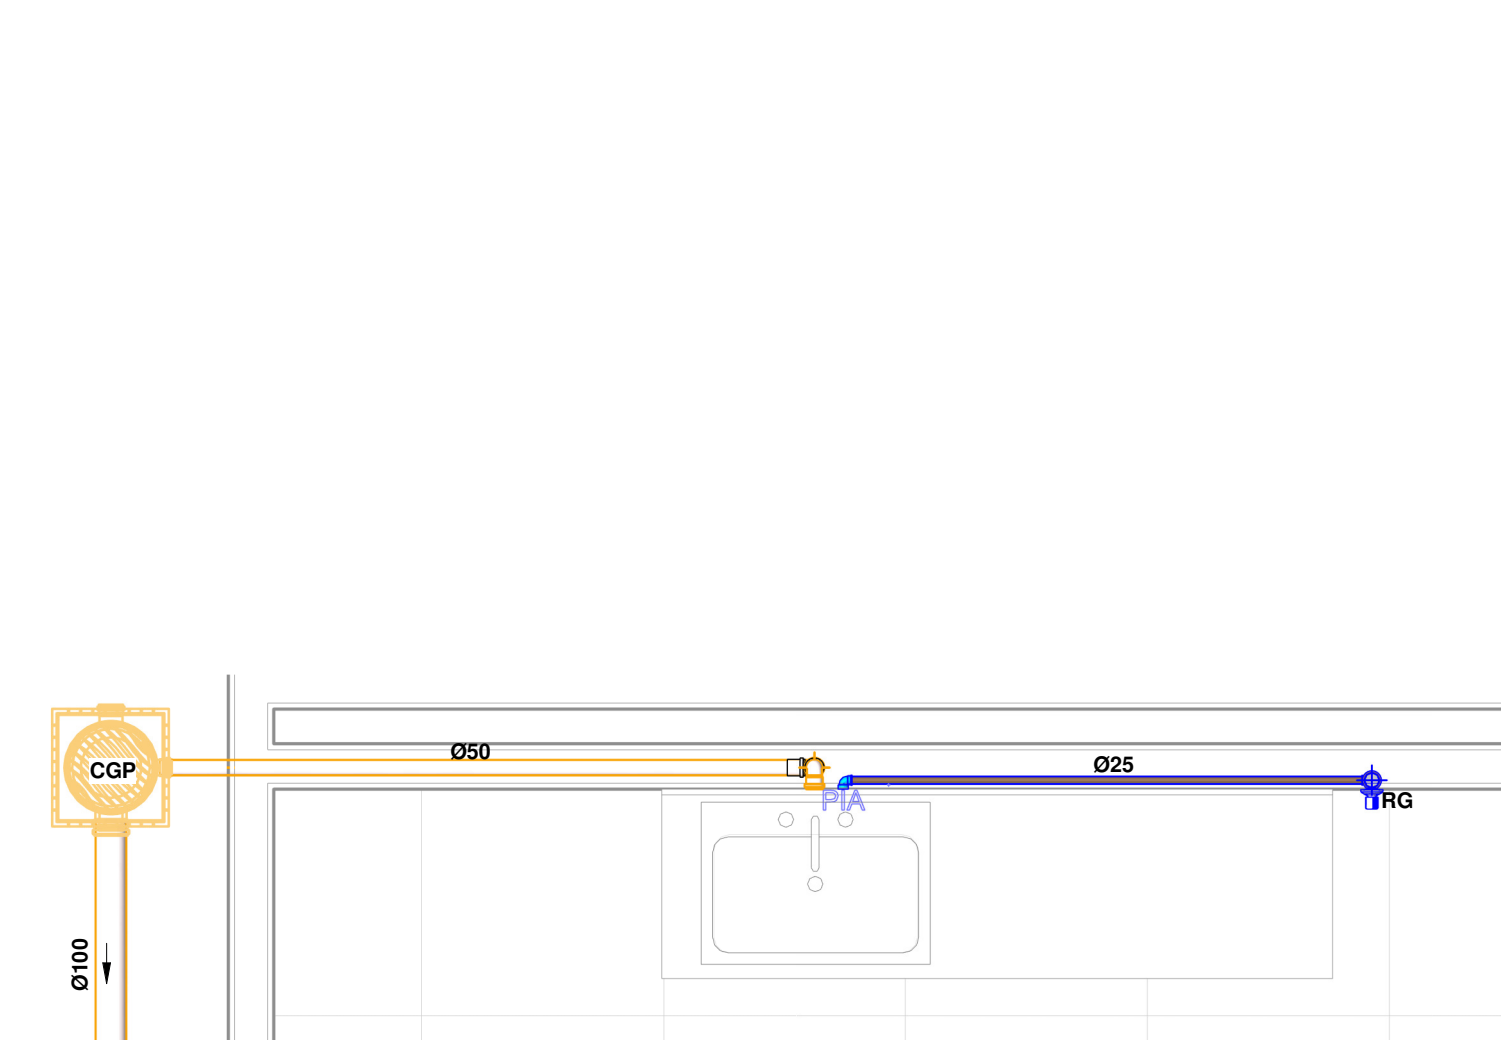


**Térreo - Chamada de detalhe 3**

1 : 25

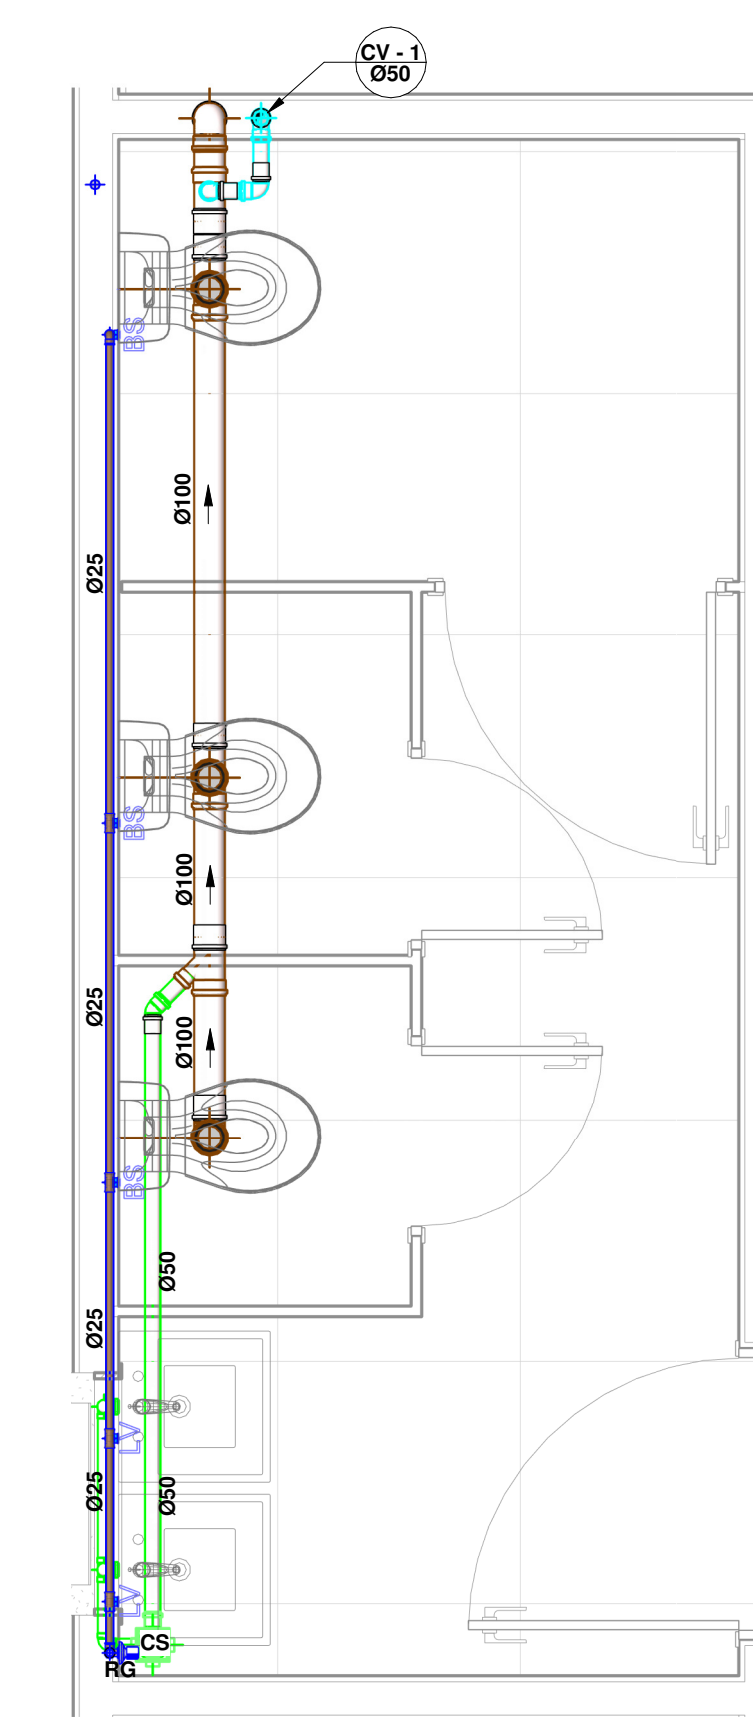


**1º Pavimento - Detalhe 4**

1 : 25

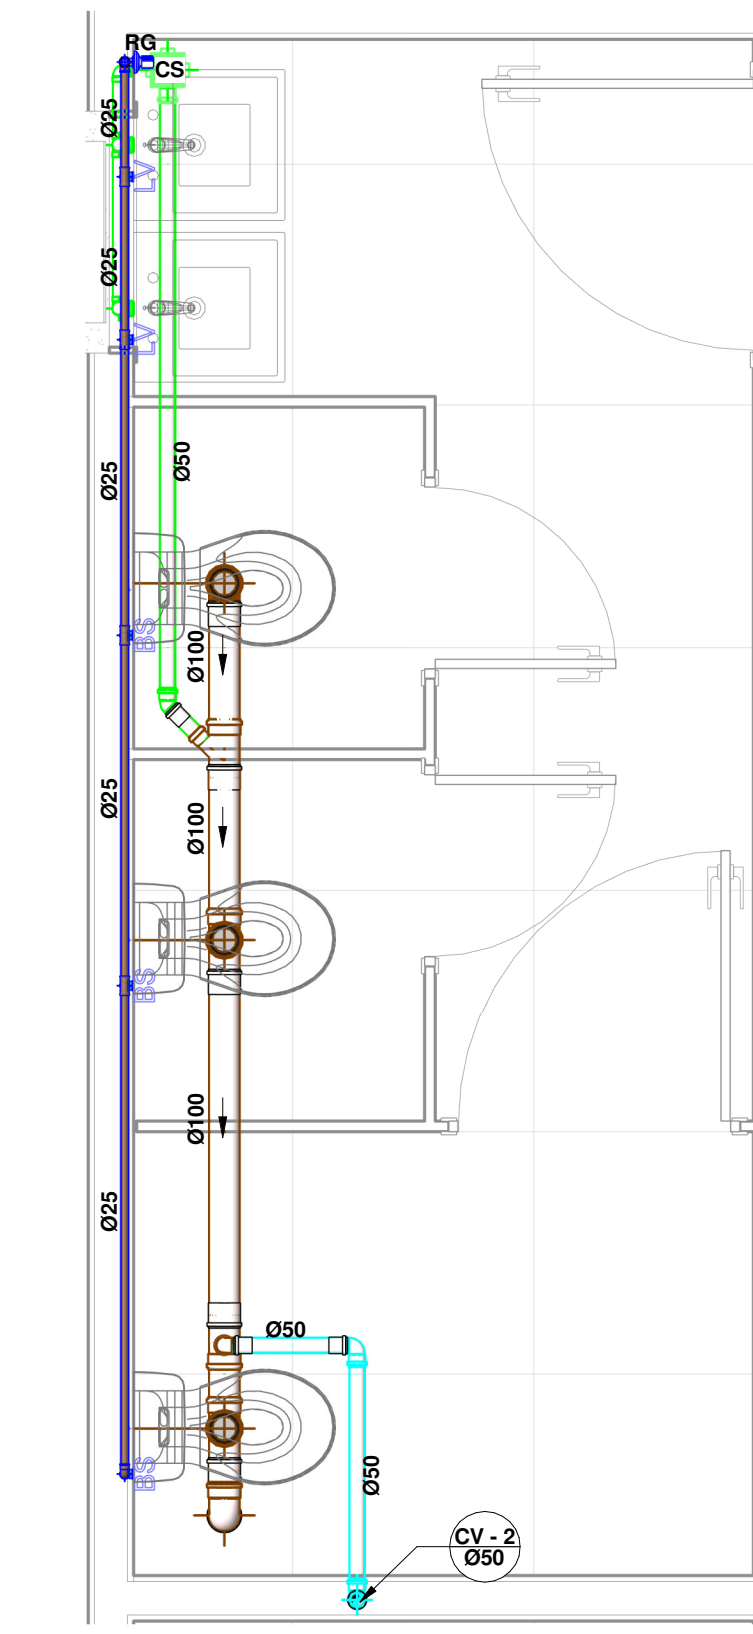


**1º Pavimento - Detalhe 5**

1 : 25

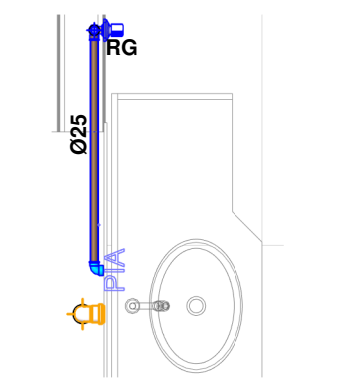


**1º Pavimento - Detalhe 6**

1 : 25

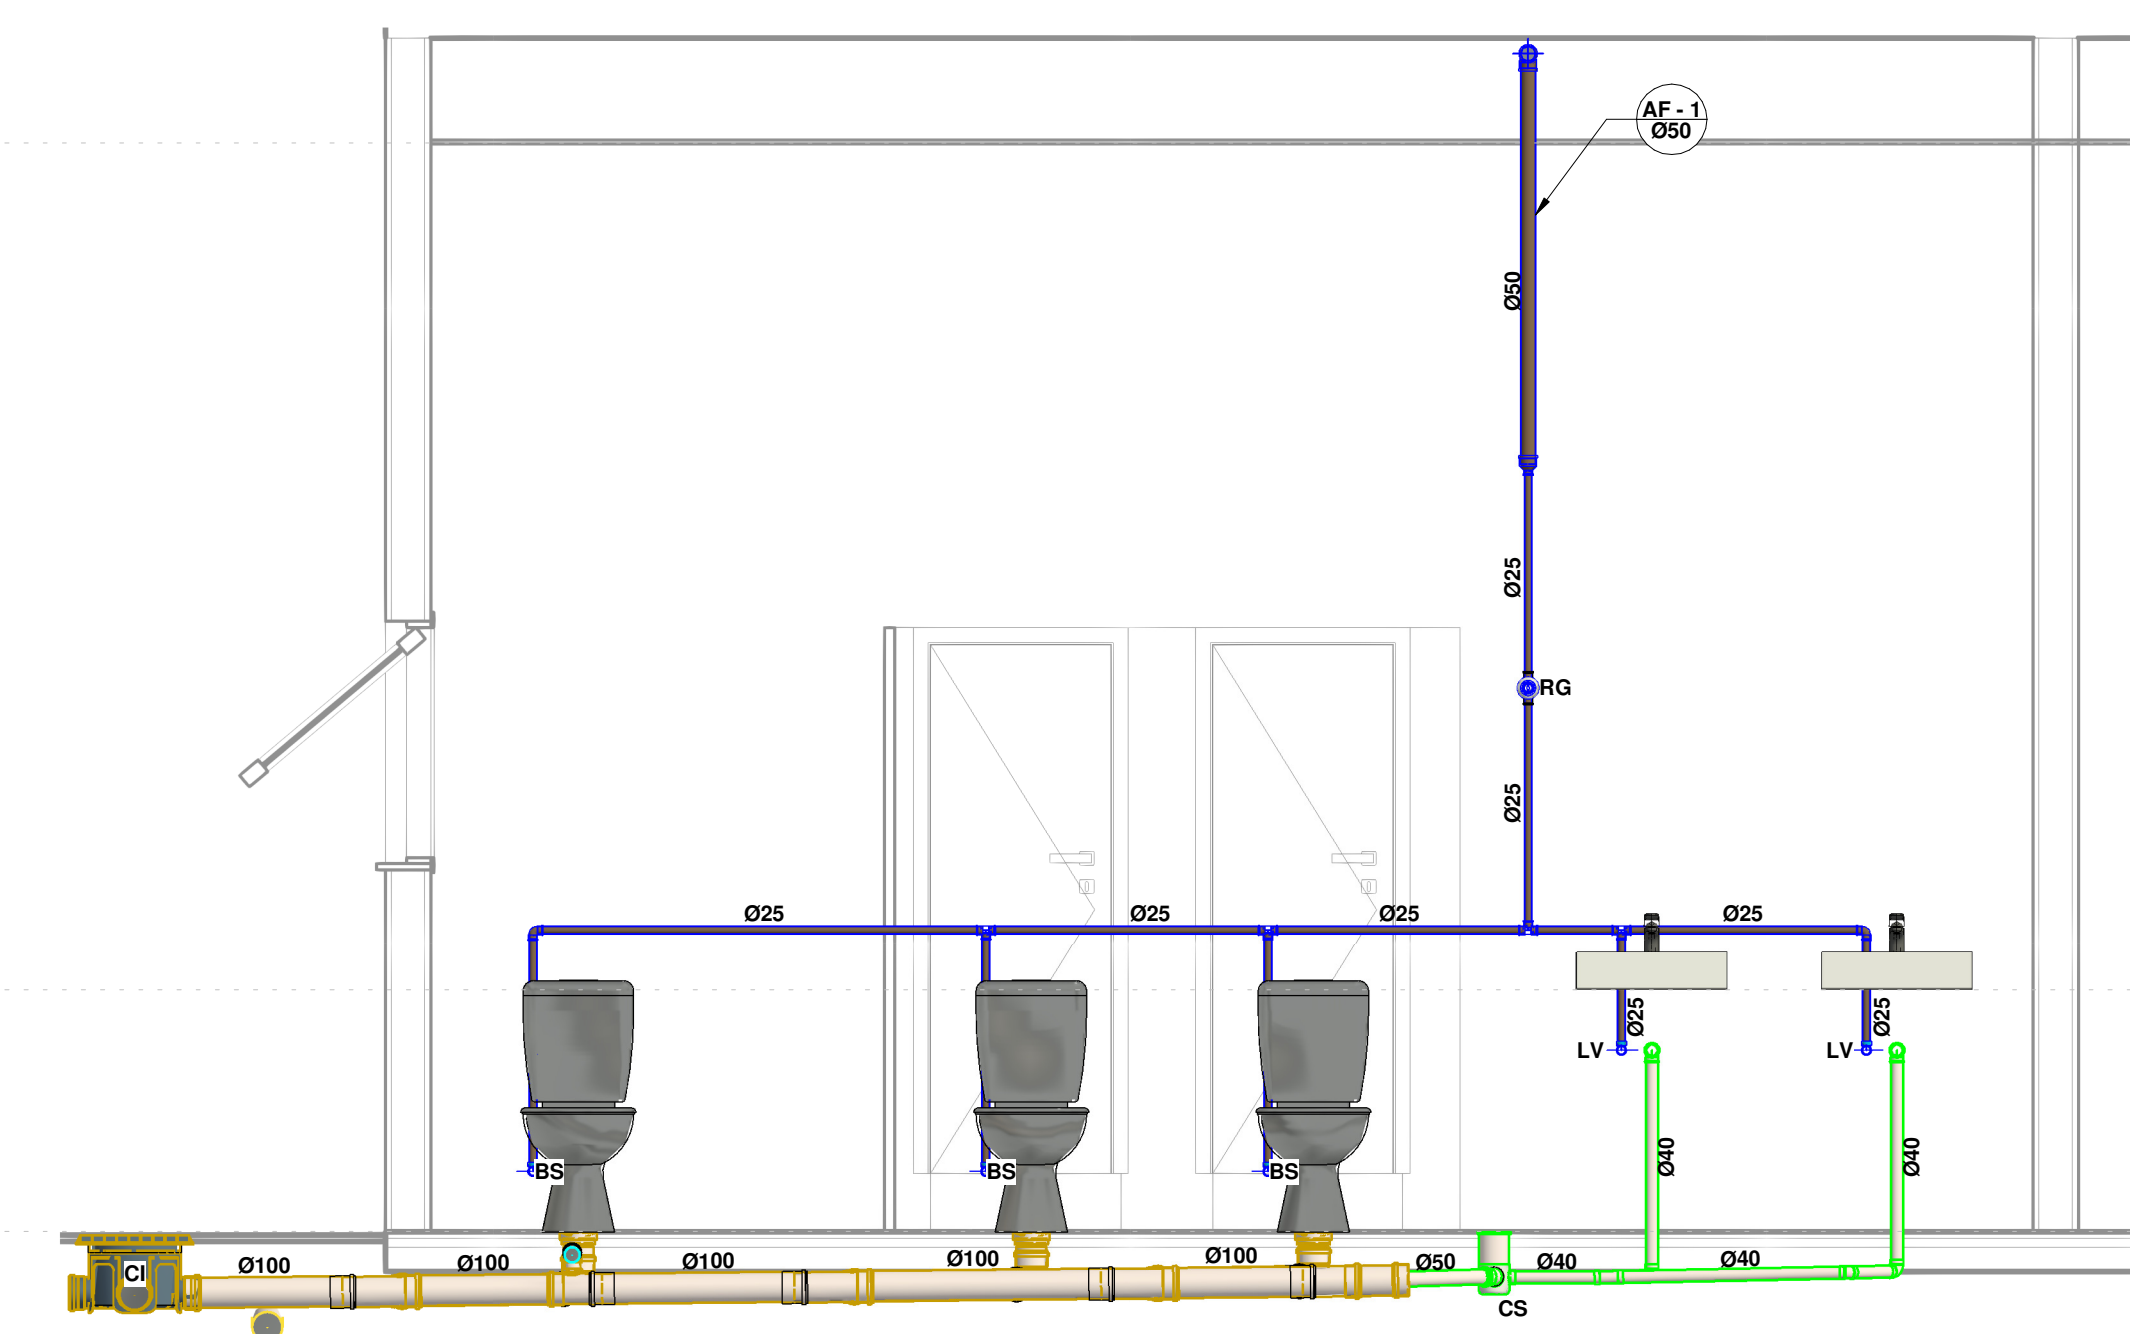


**Corte A-A**

1 : 25

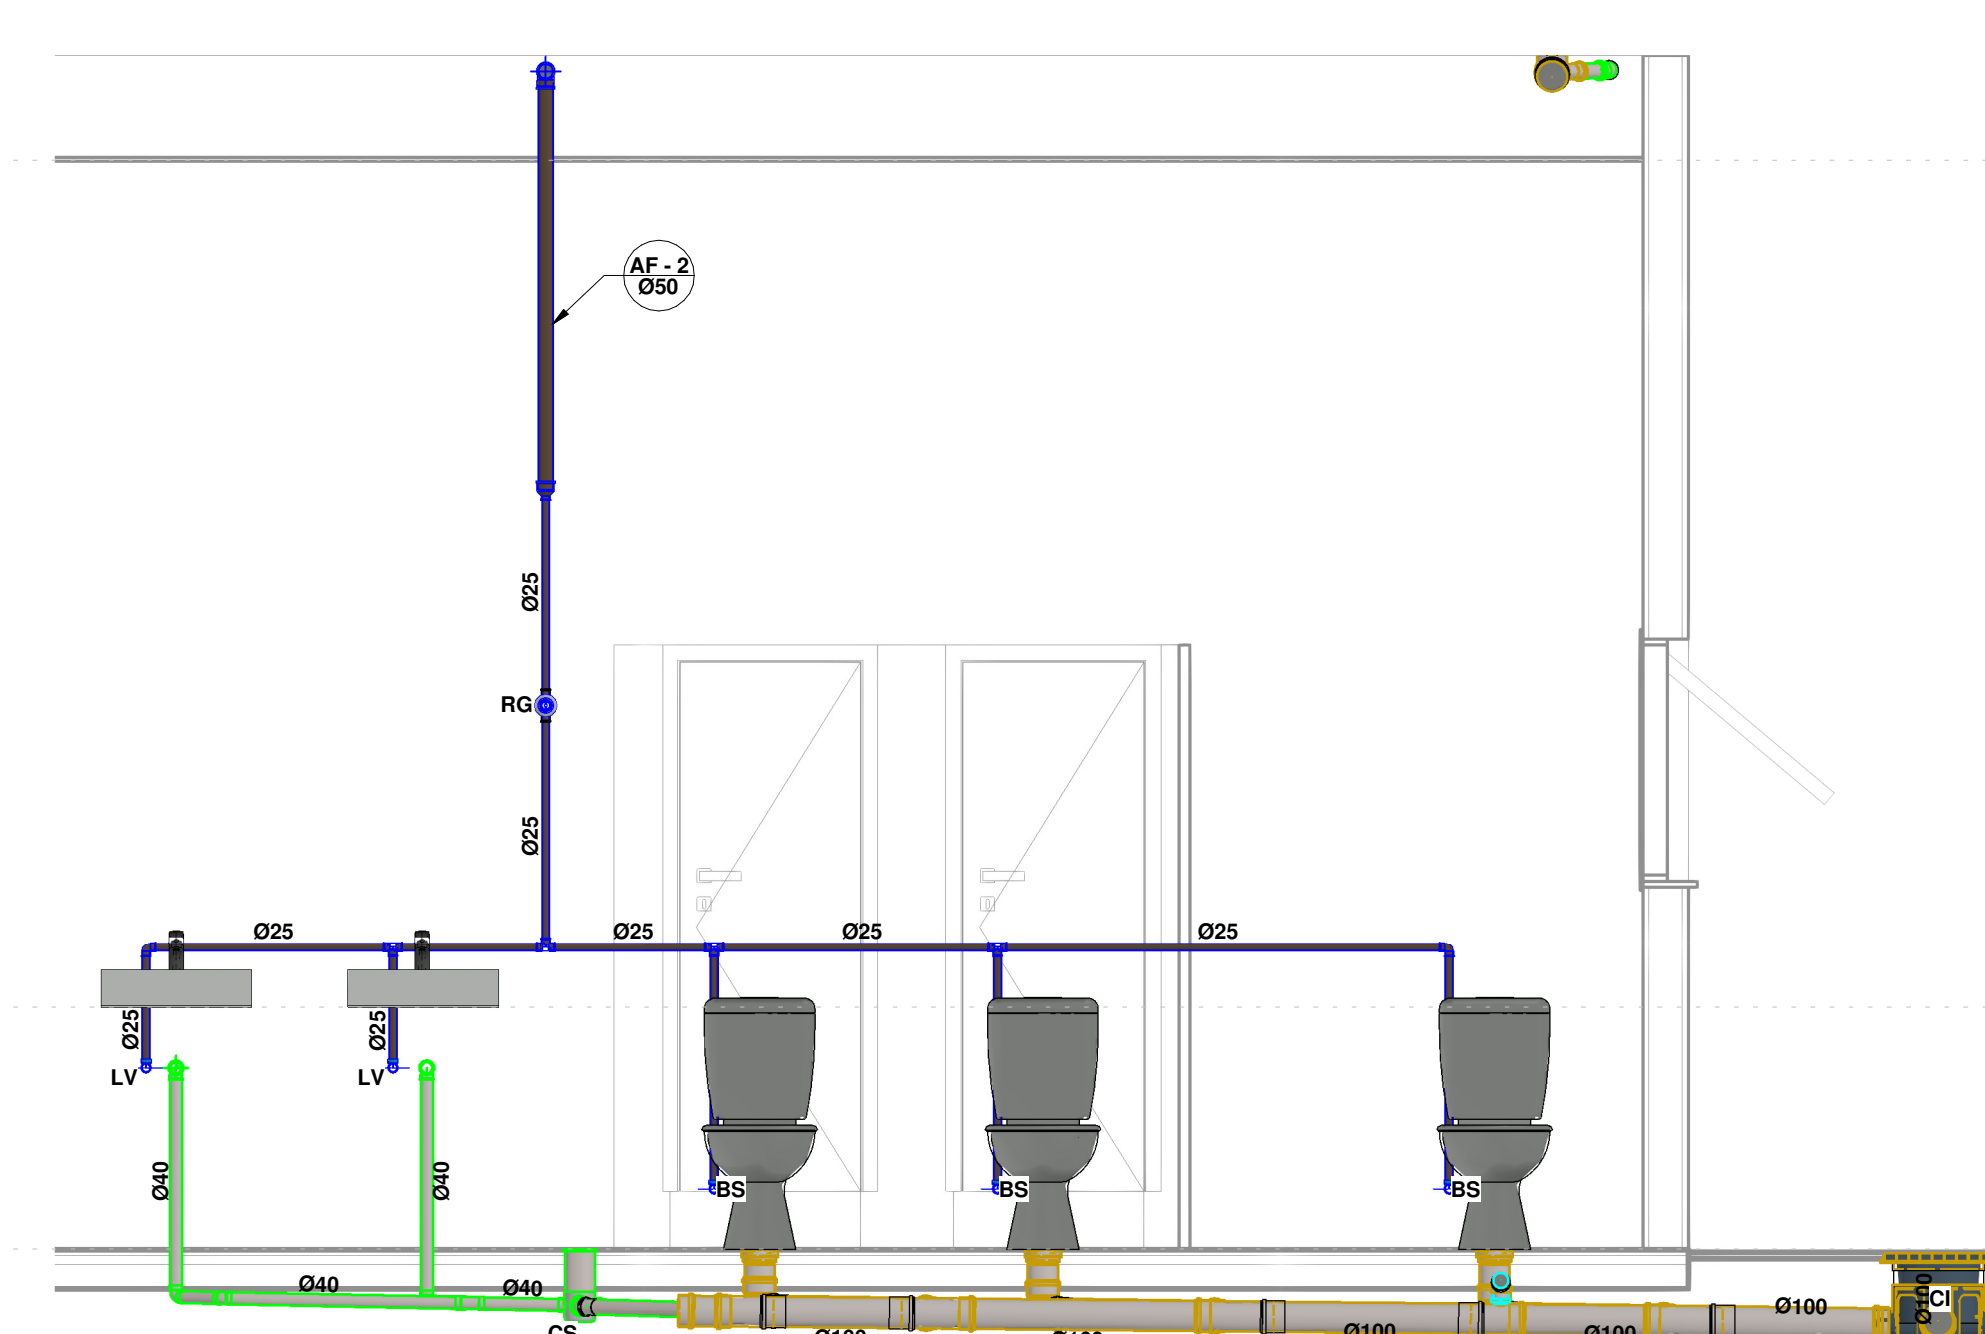


**Corte B-B**

1 : 25

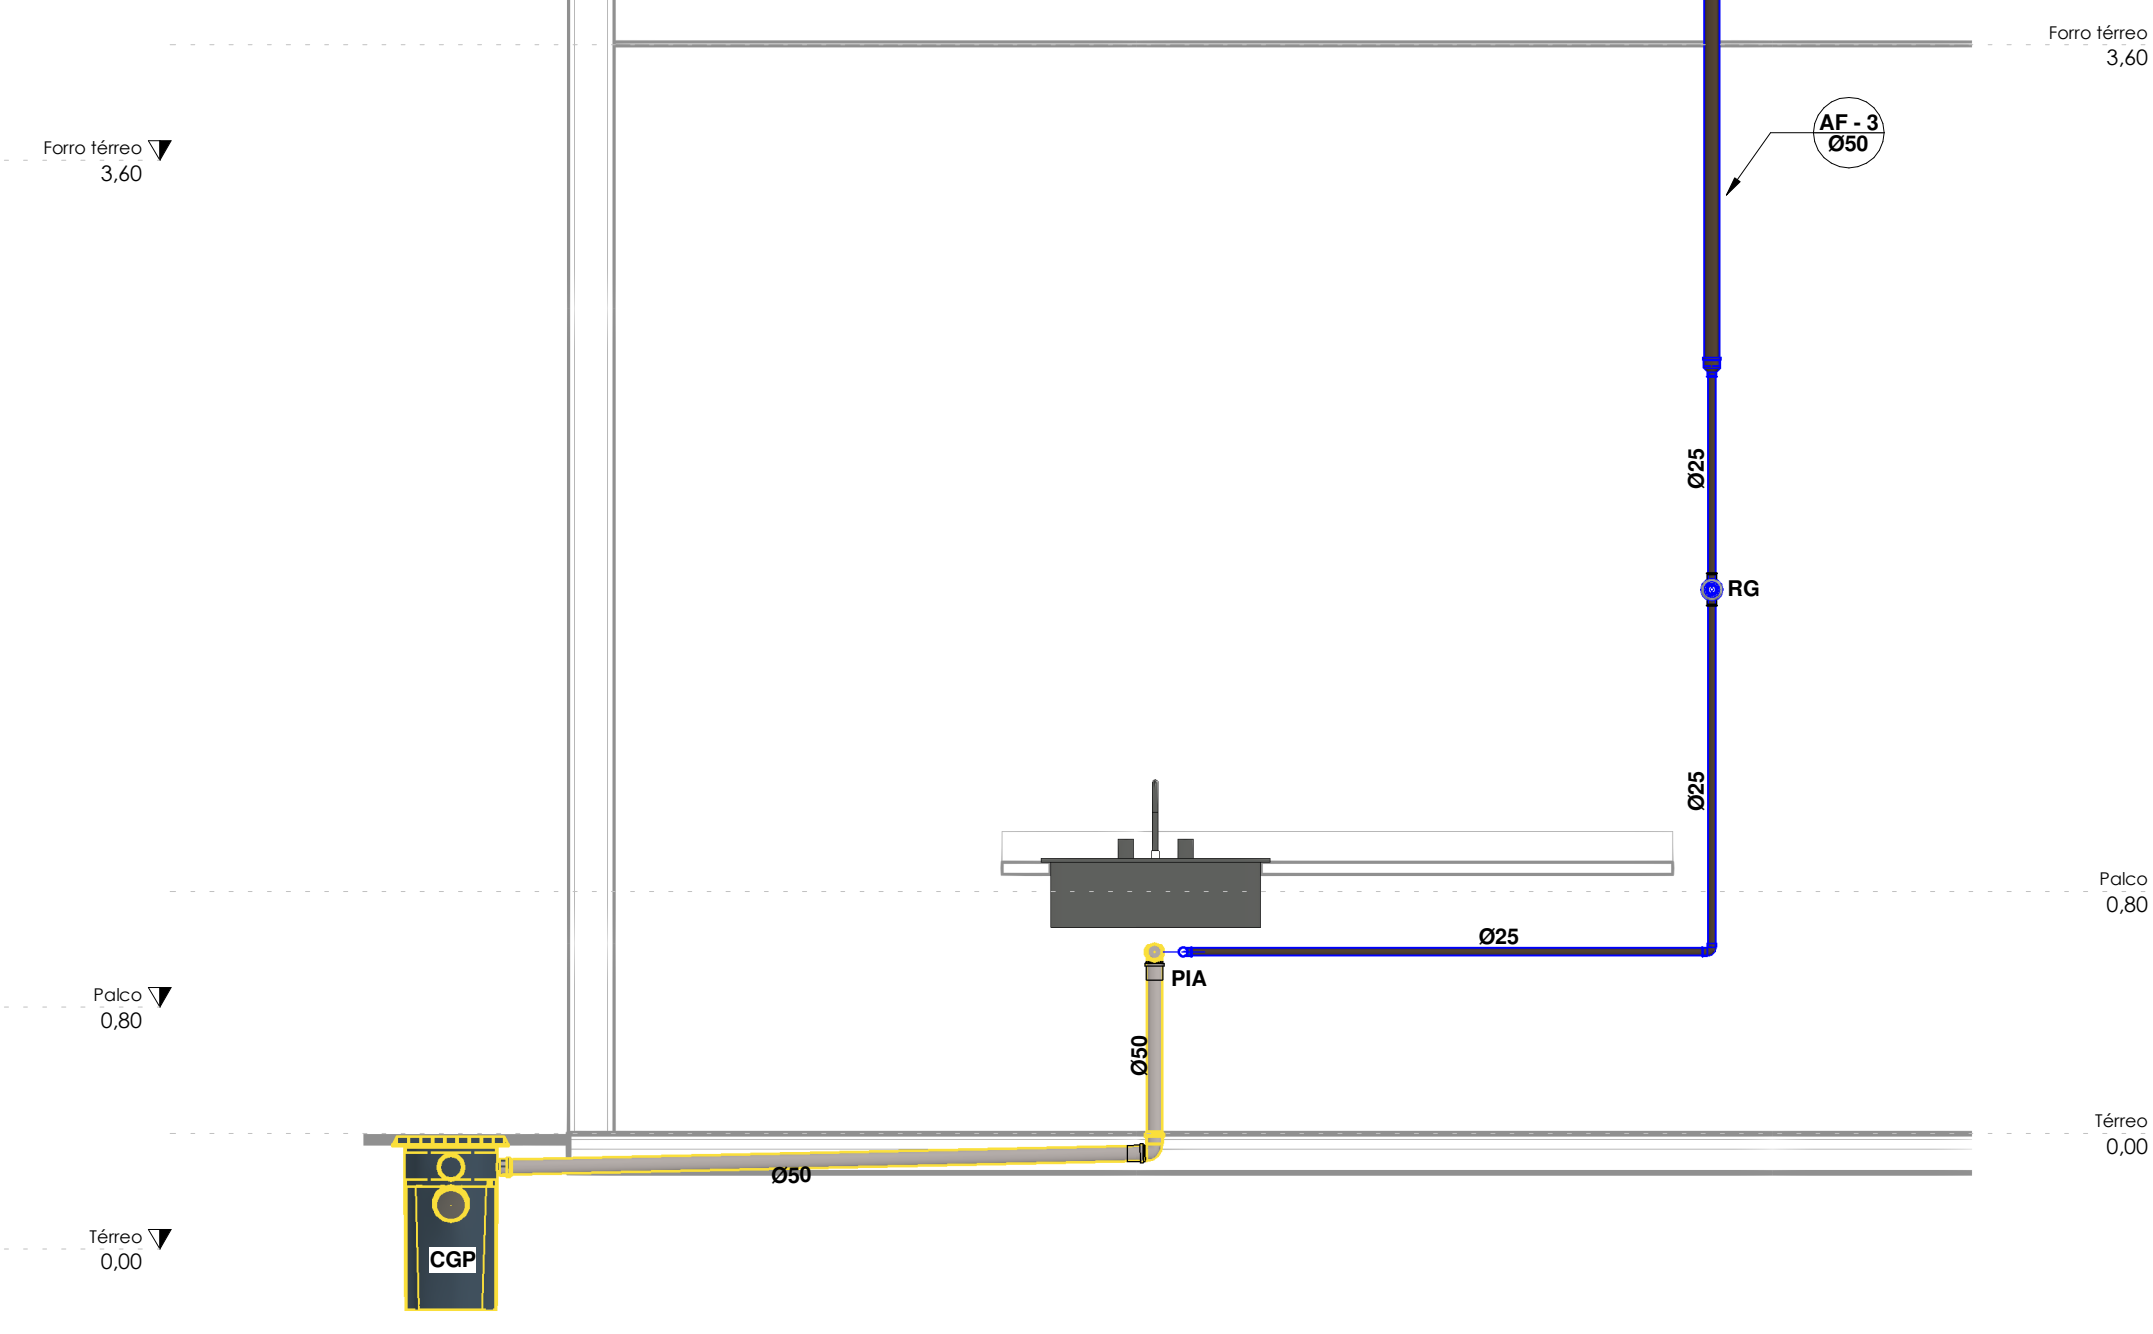


**Corte C-C**

1 : 25

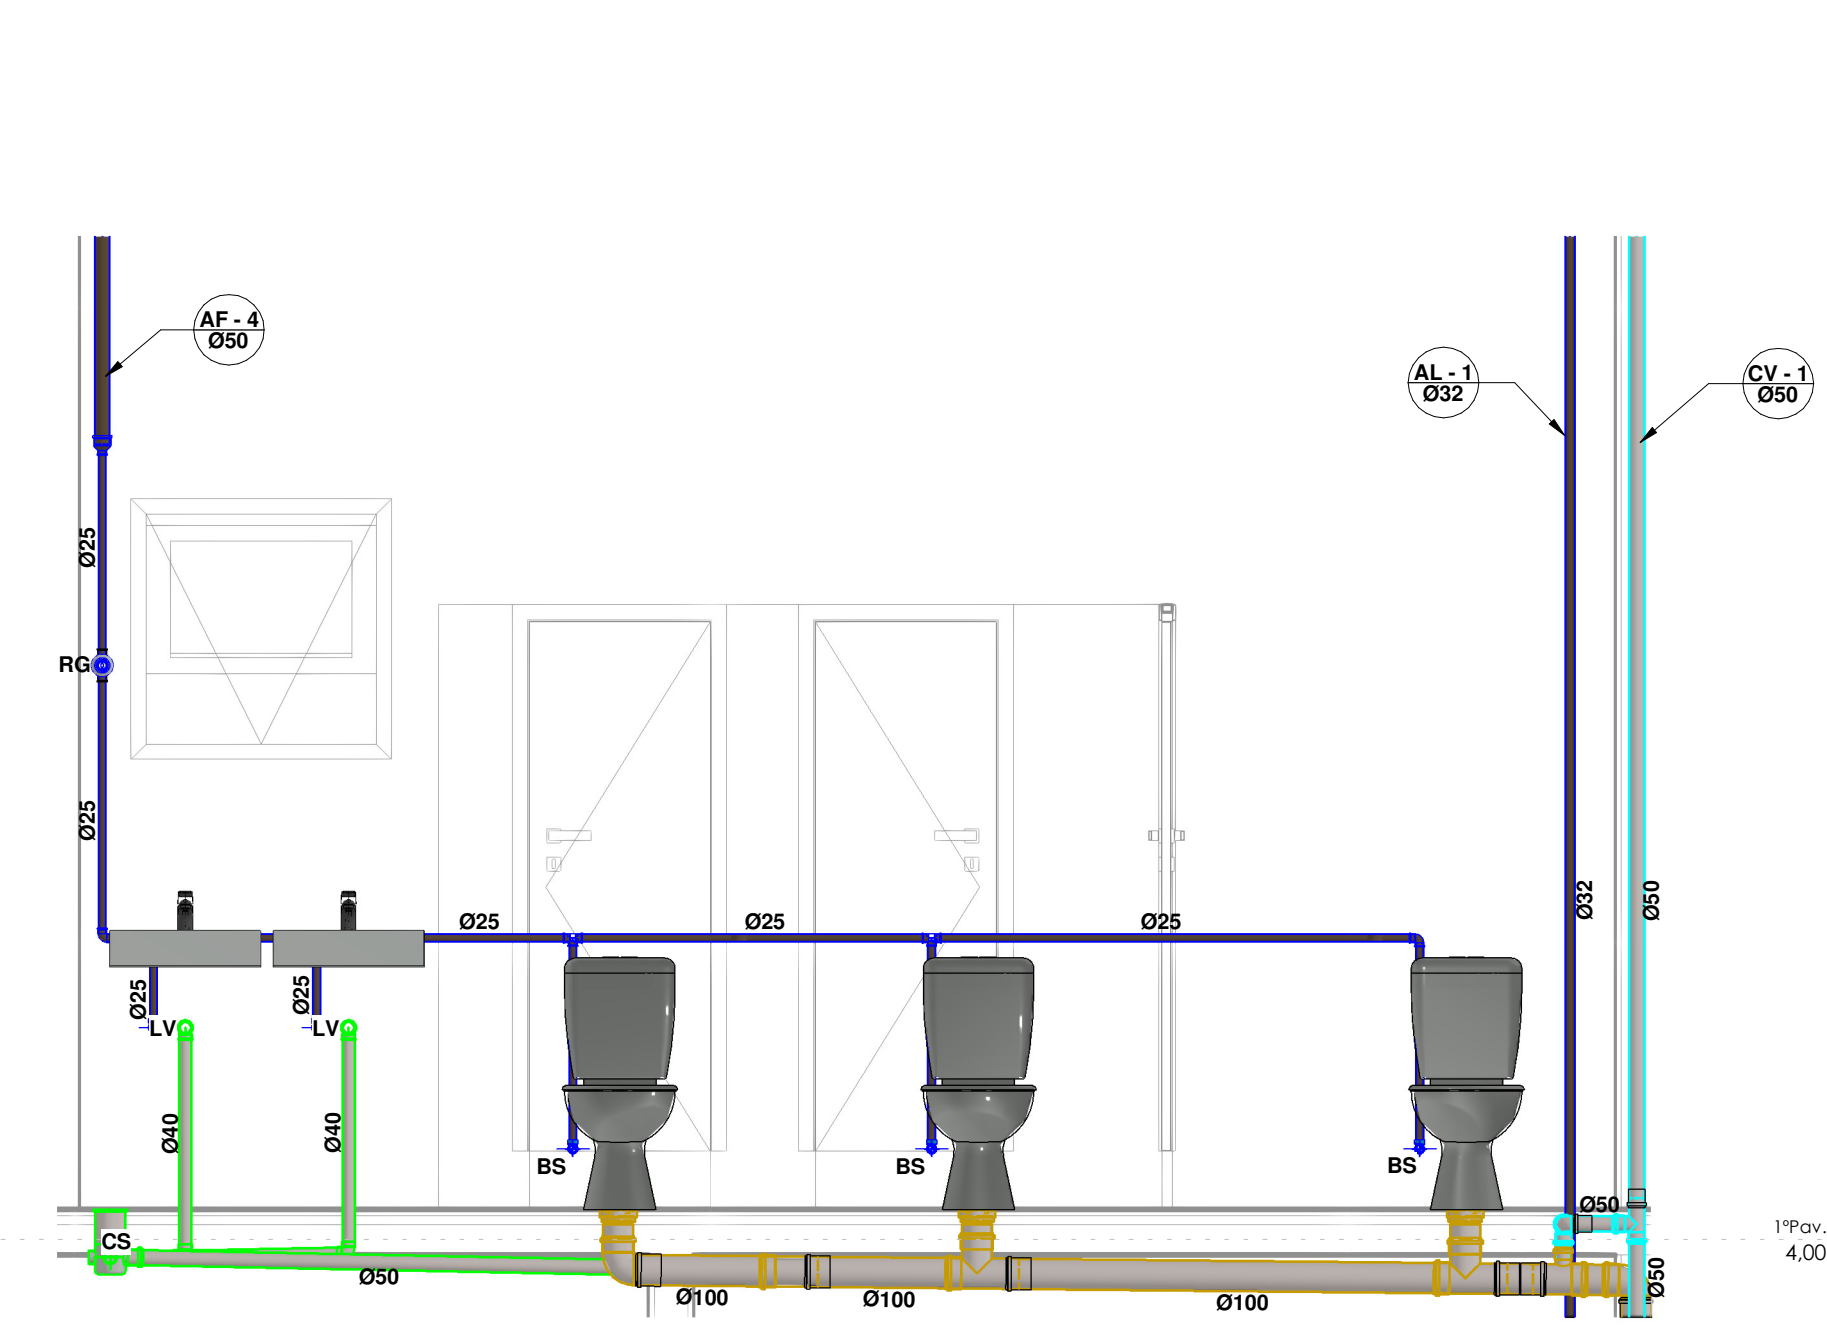


**Corte D-D**

1 : 25

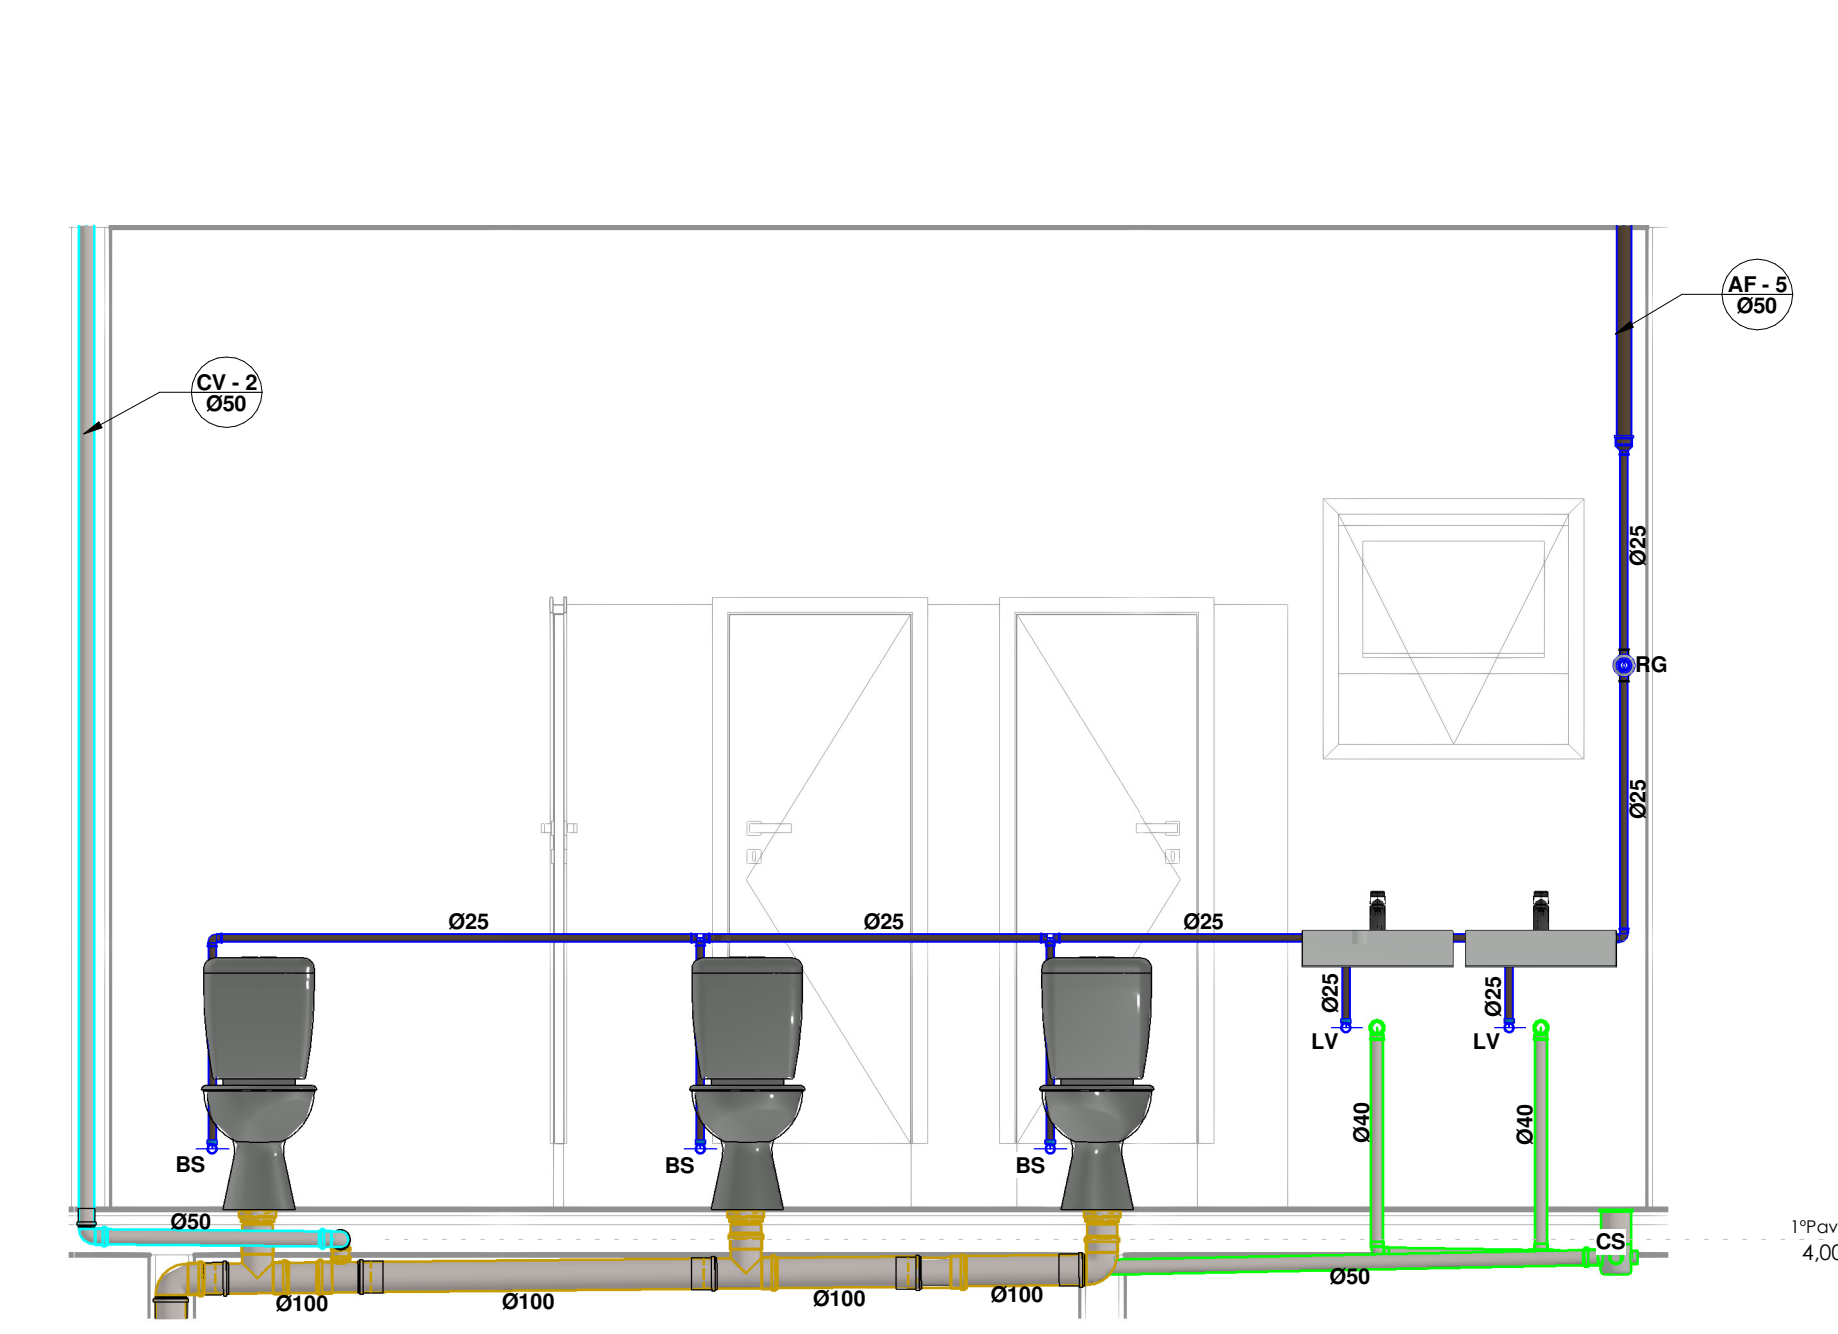


**Corte E-E**

1 : 25

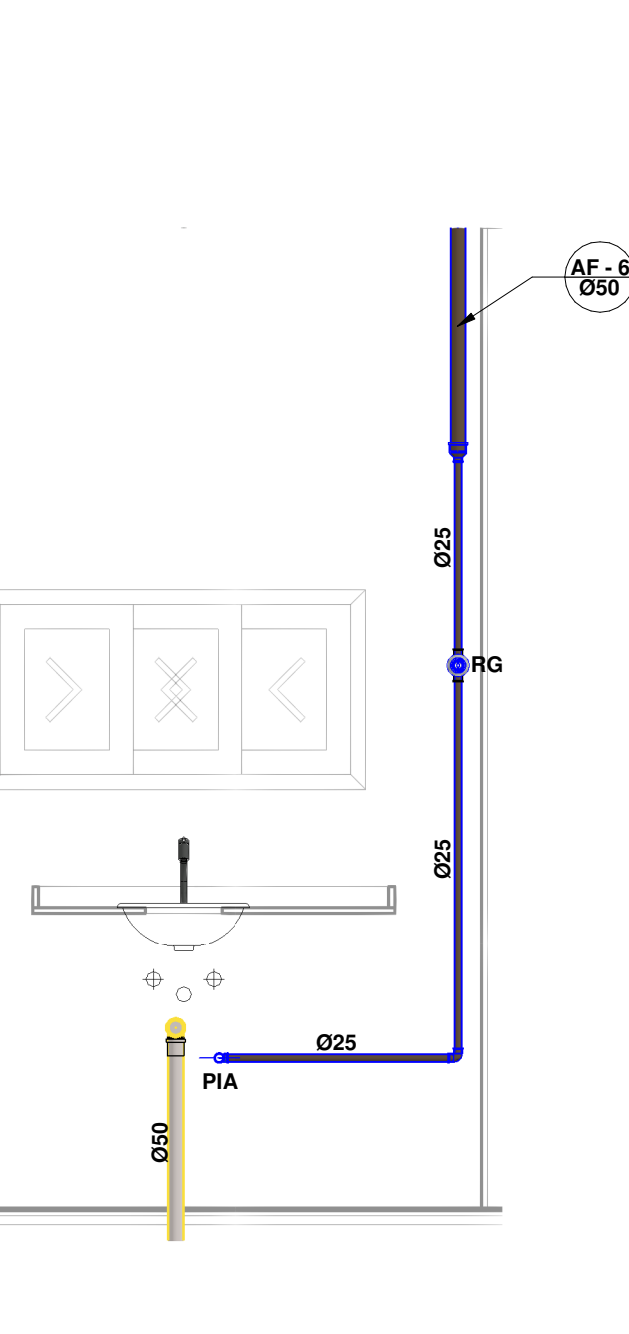


**Corte F-F**


1 : 25

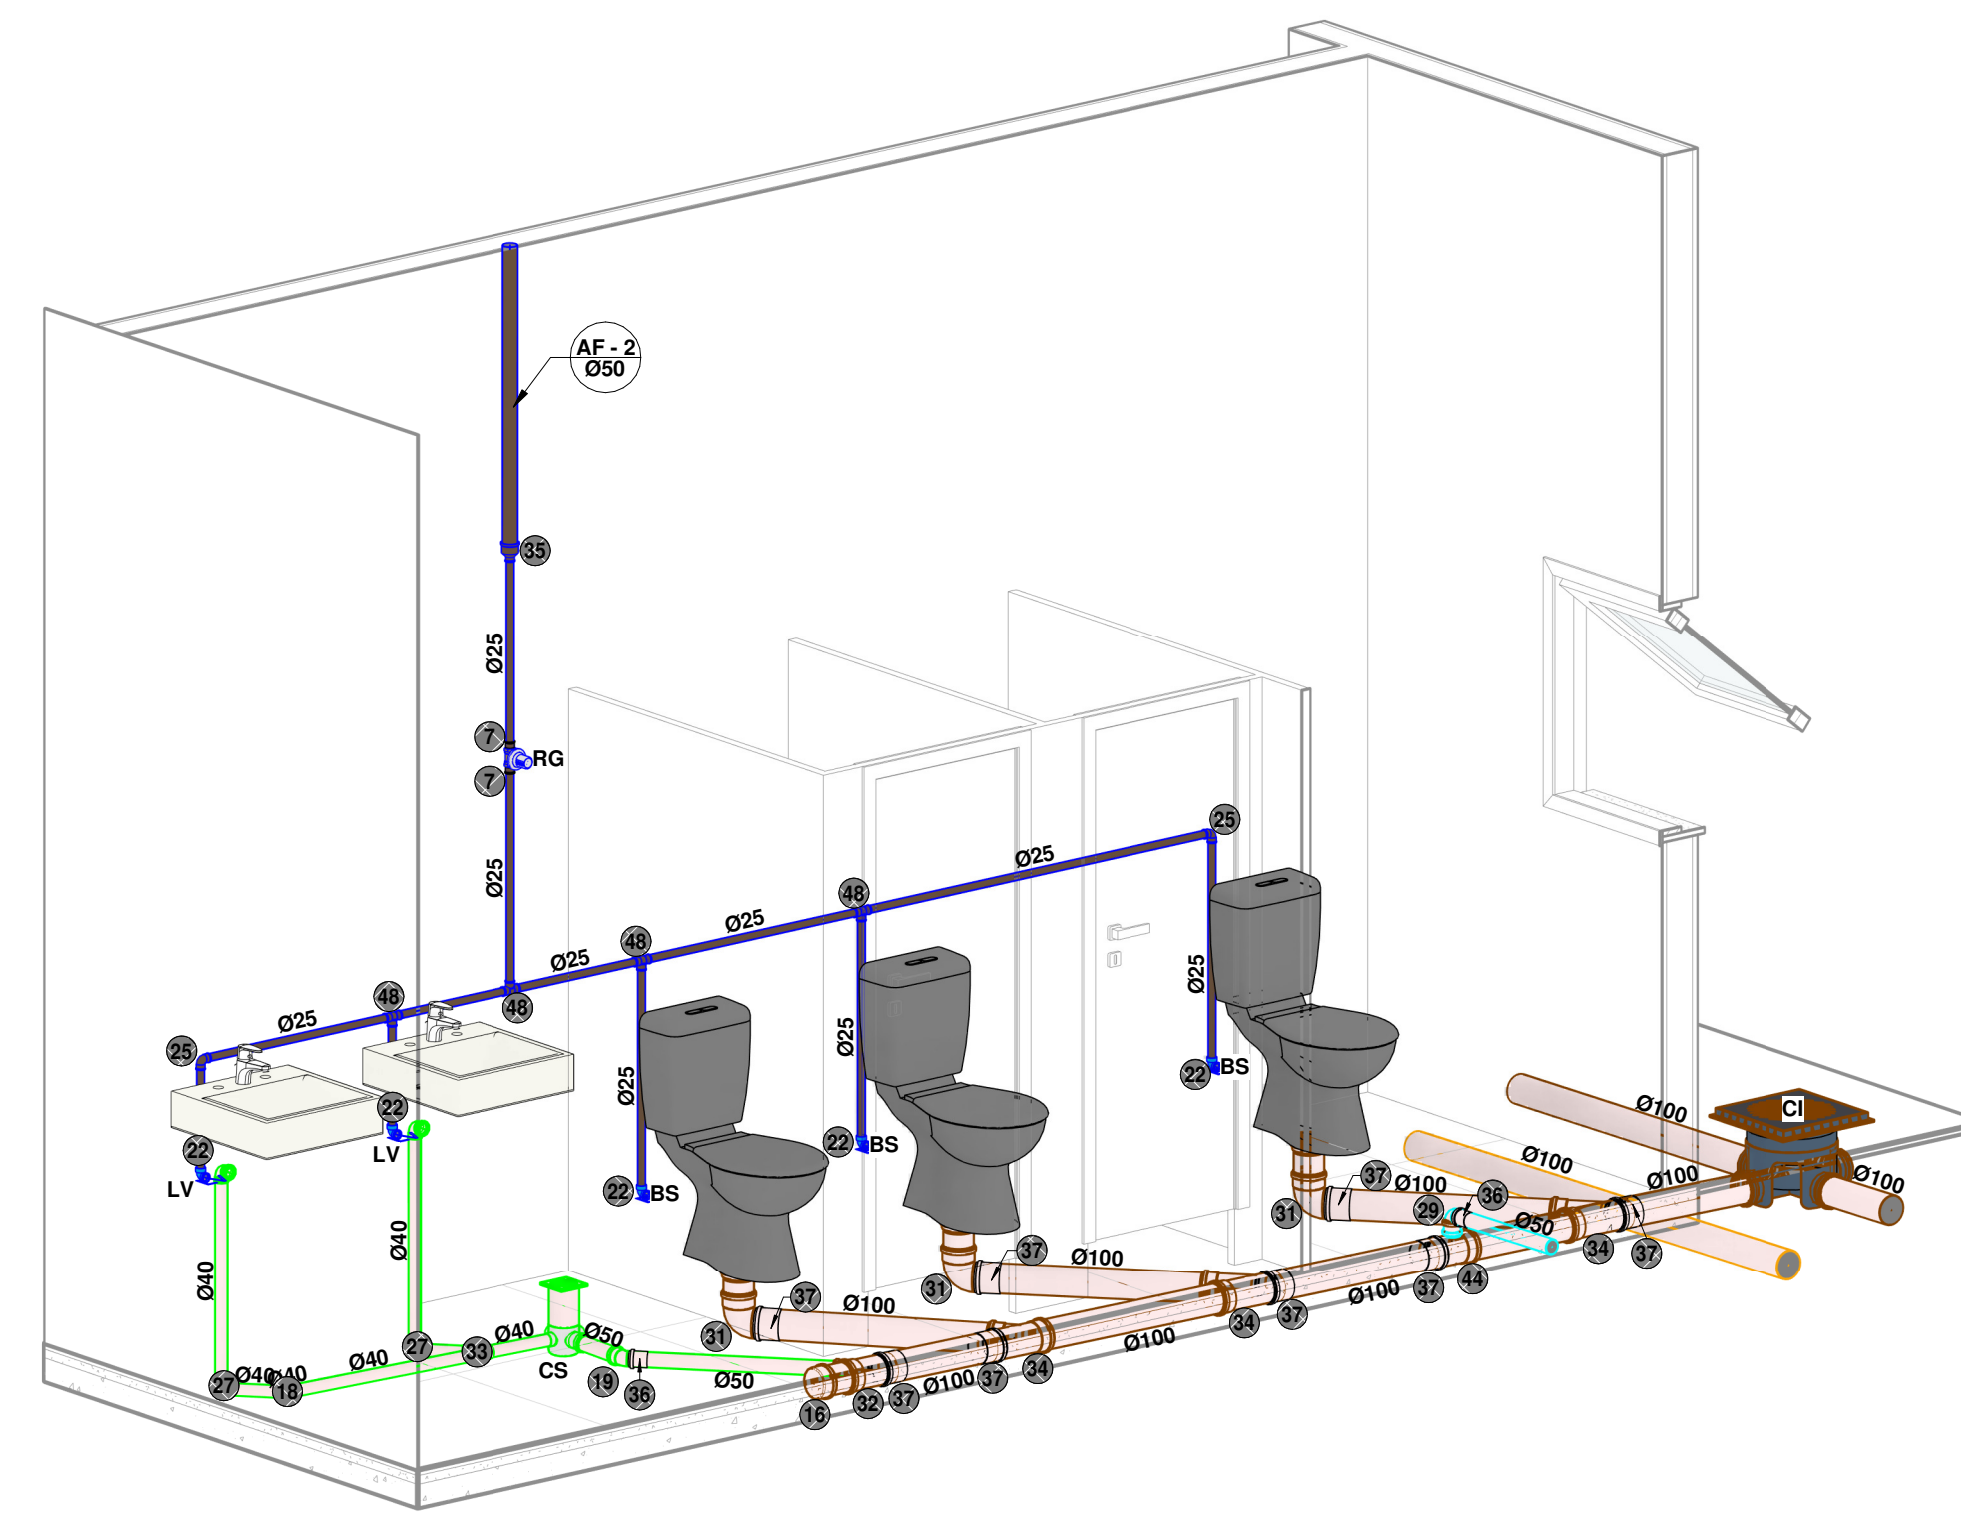


**Iso Detalhe 1**

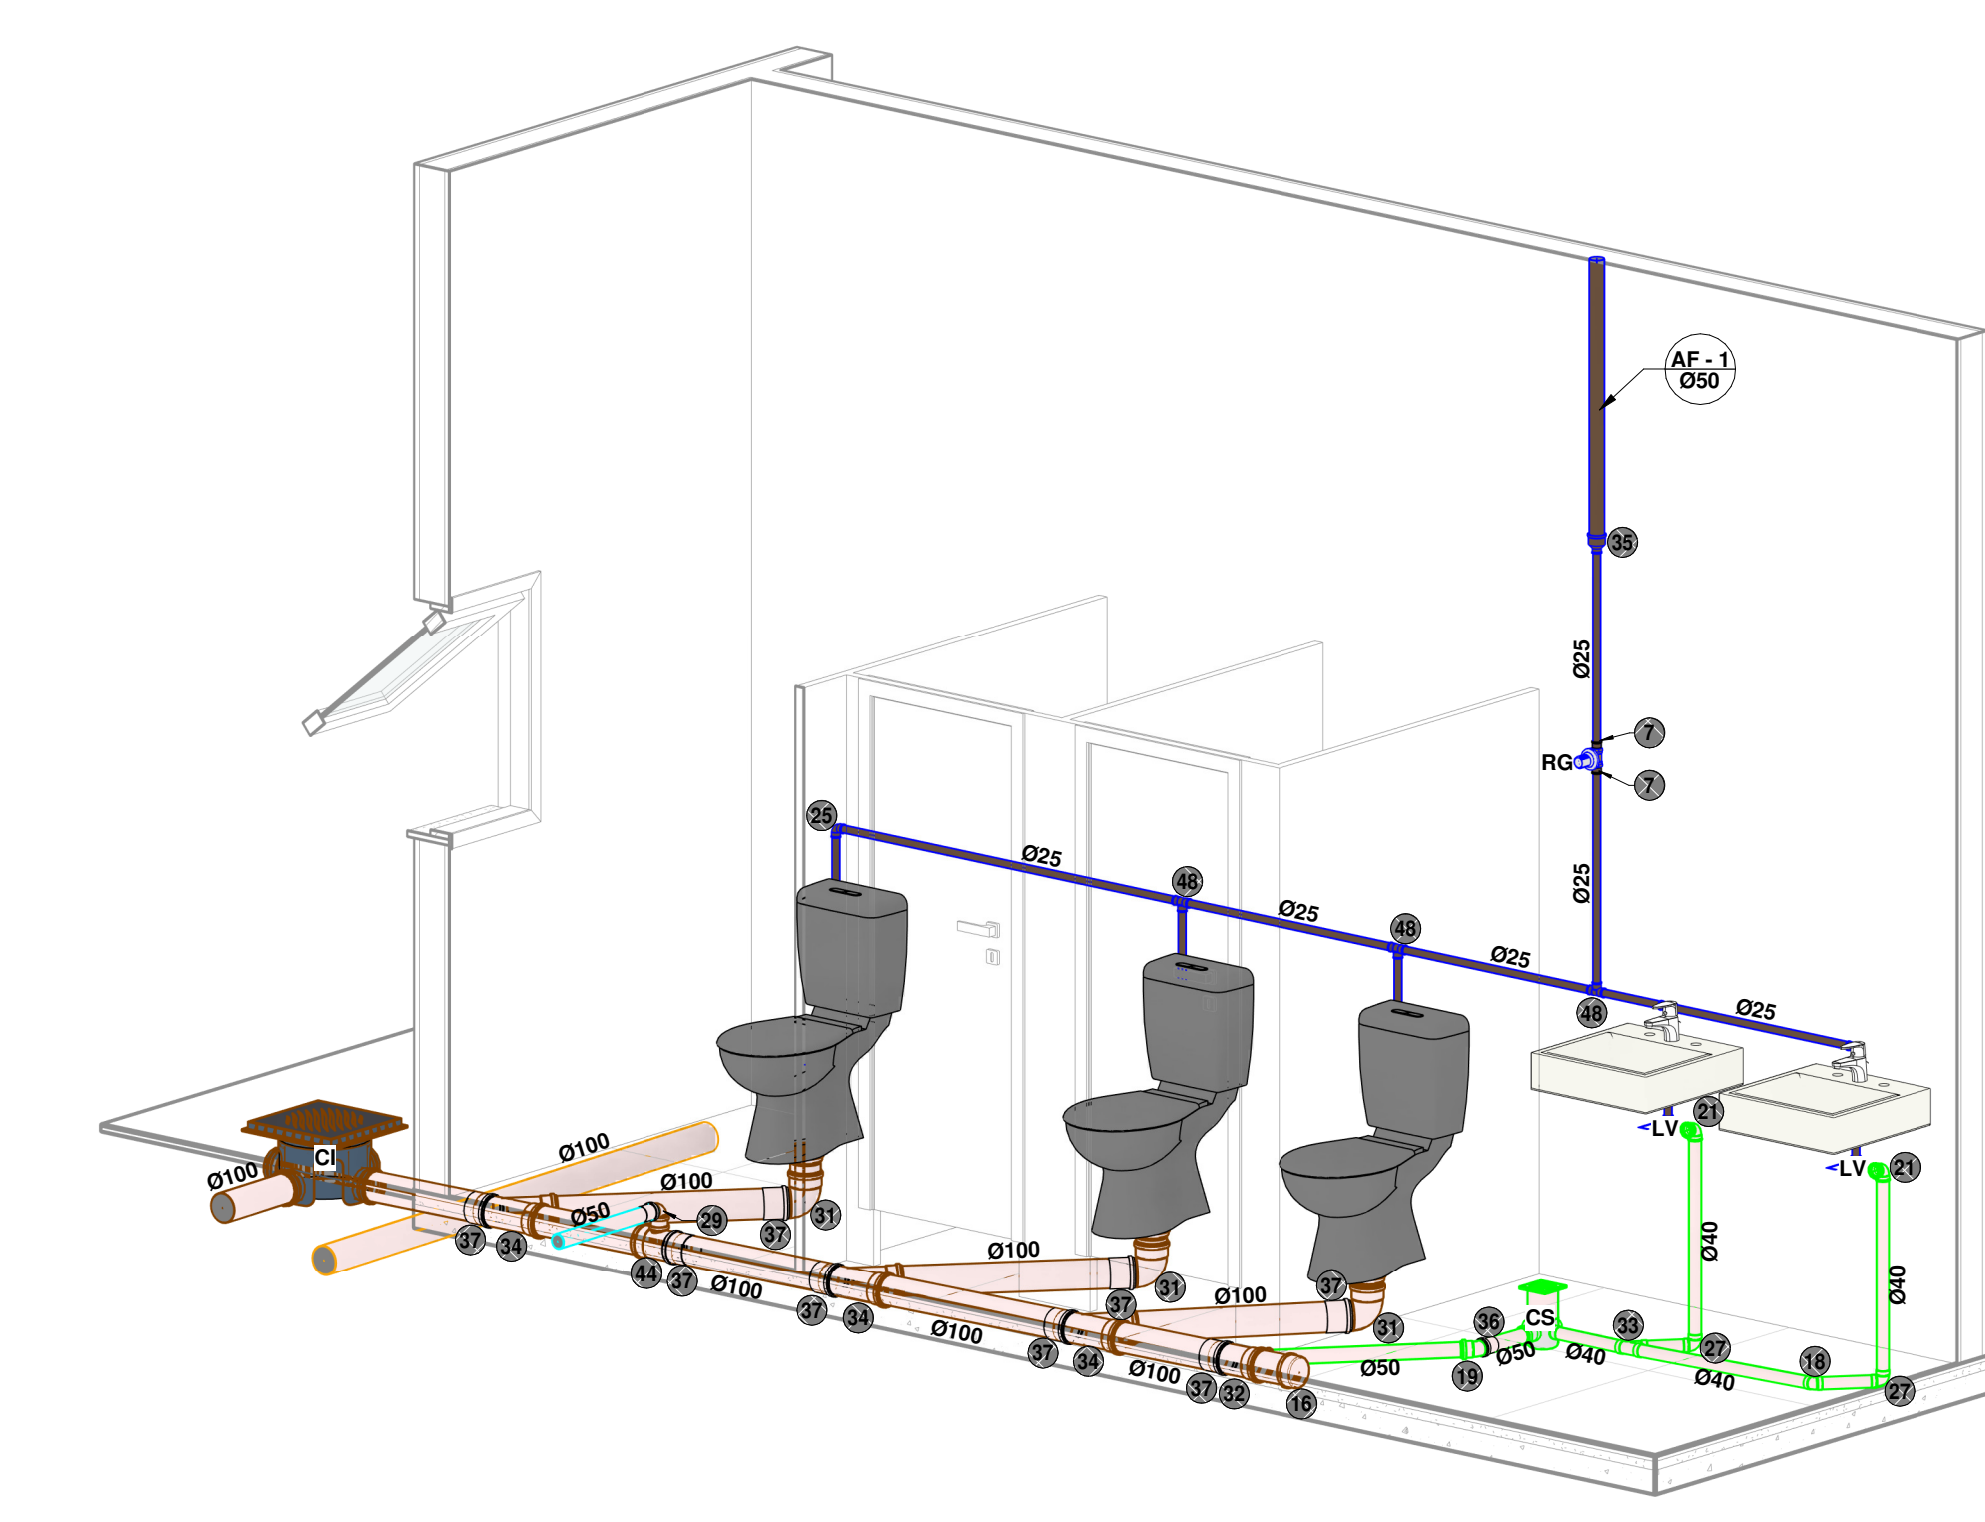


**Iso Detalhe 2**

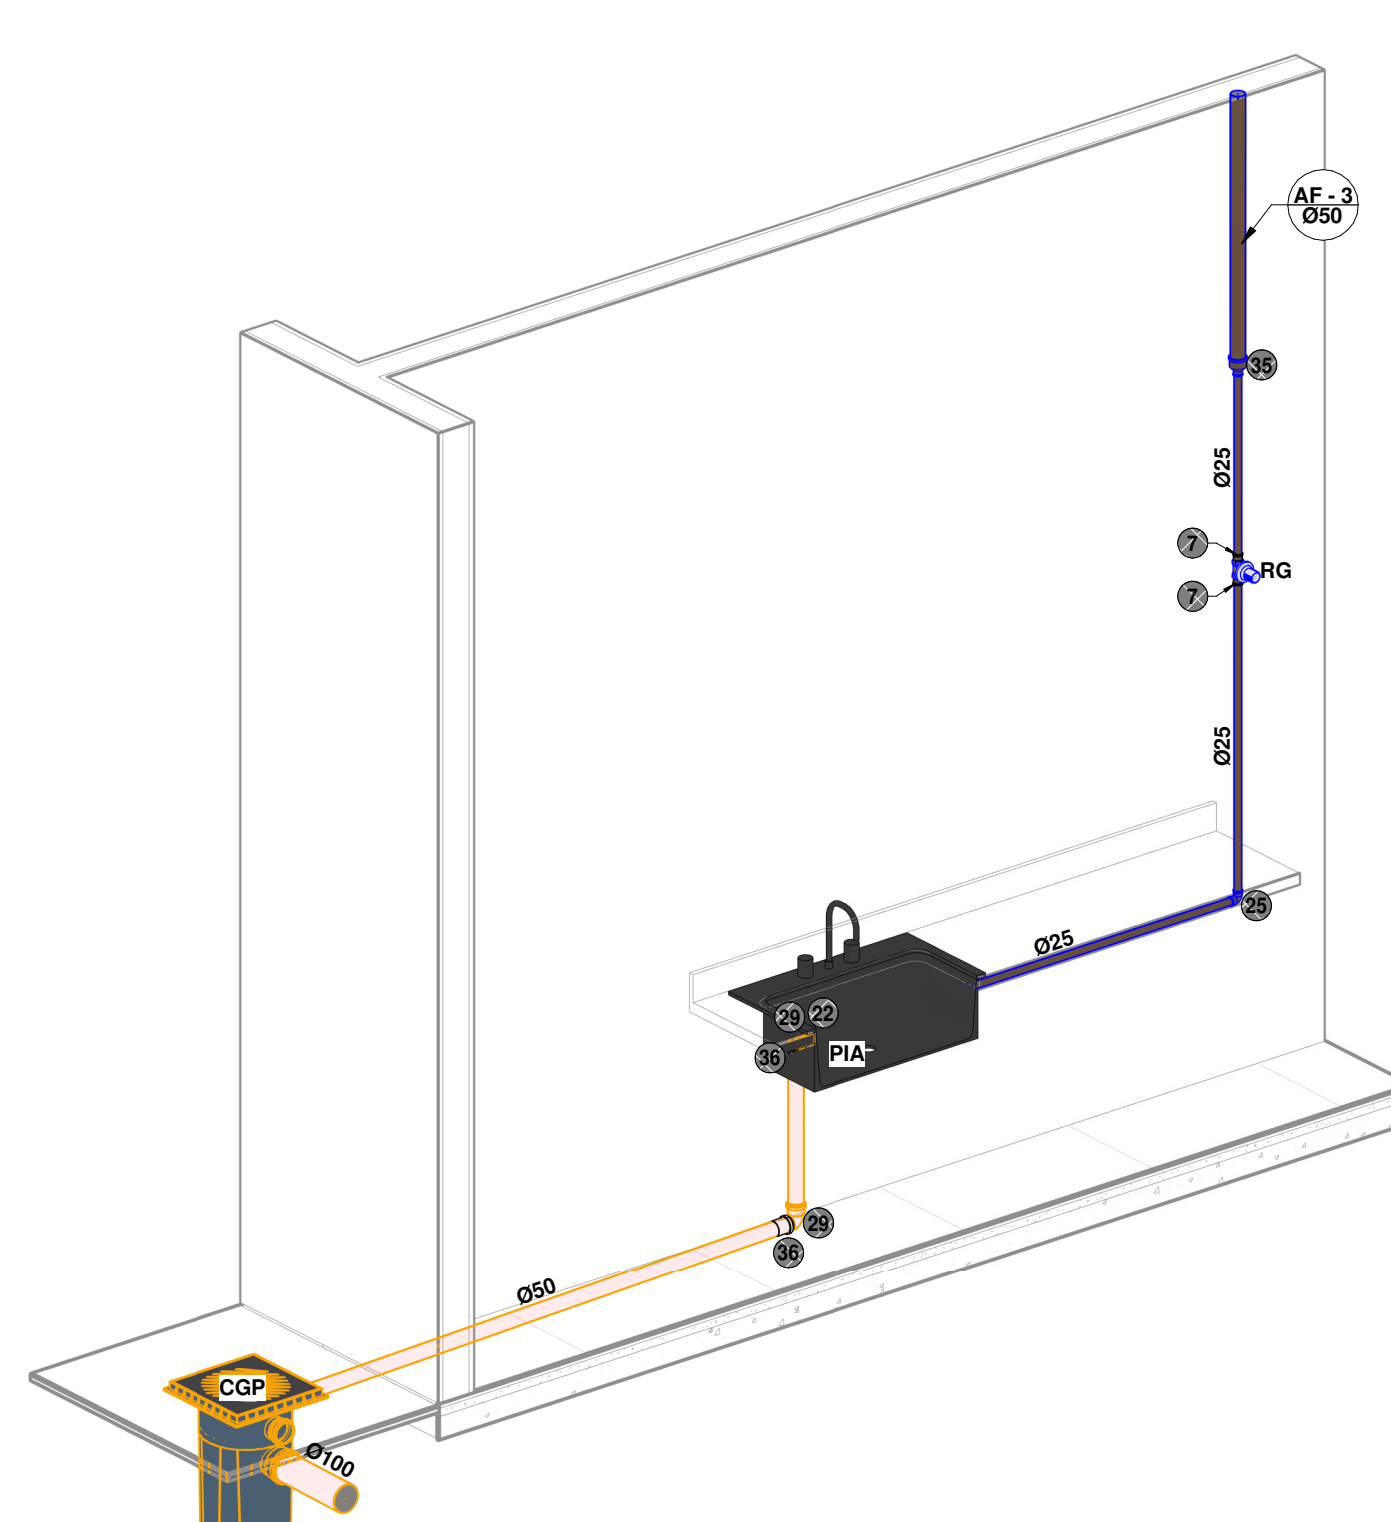


**Iso Detalhe 3**

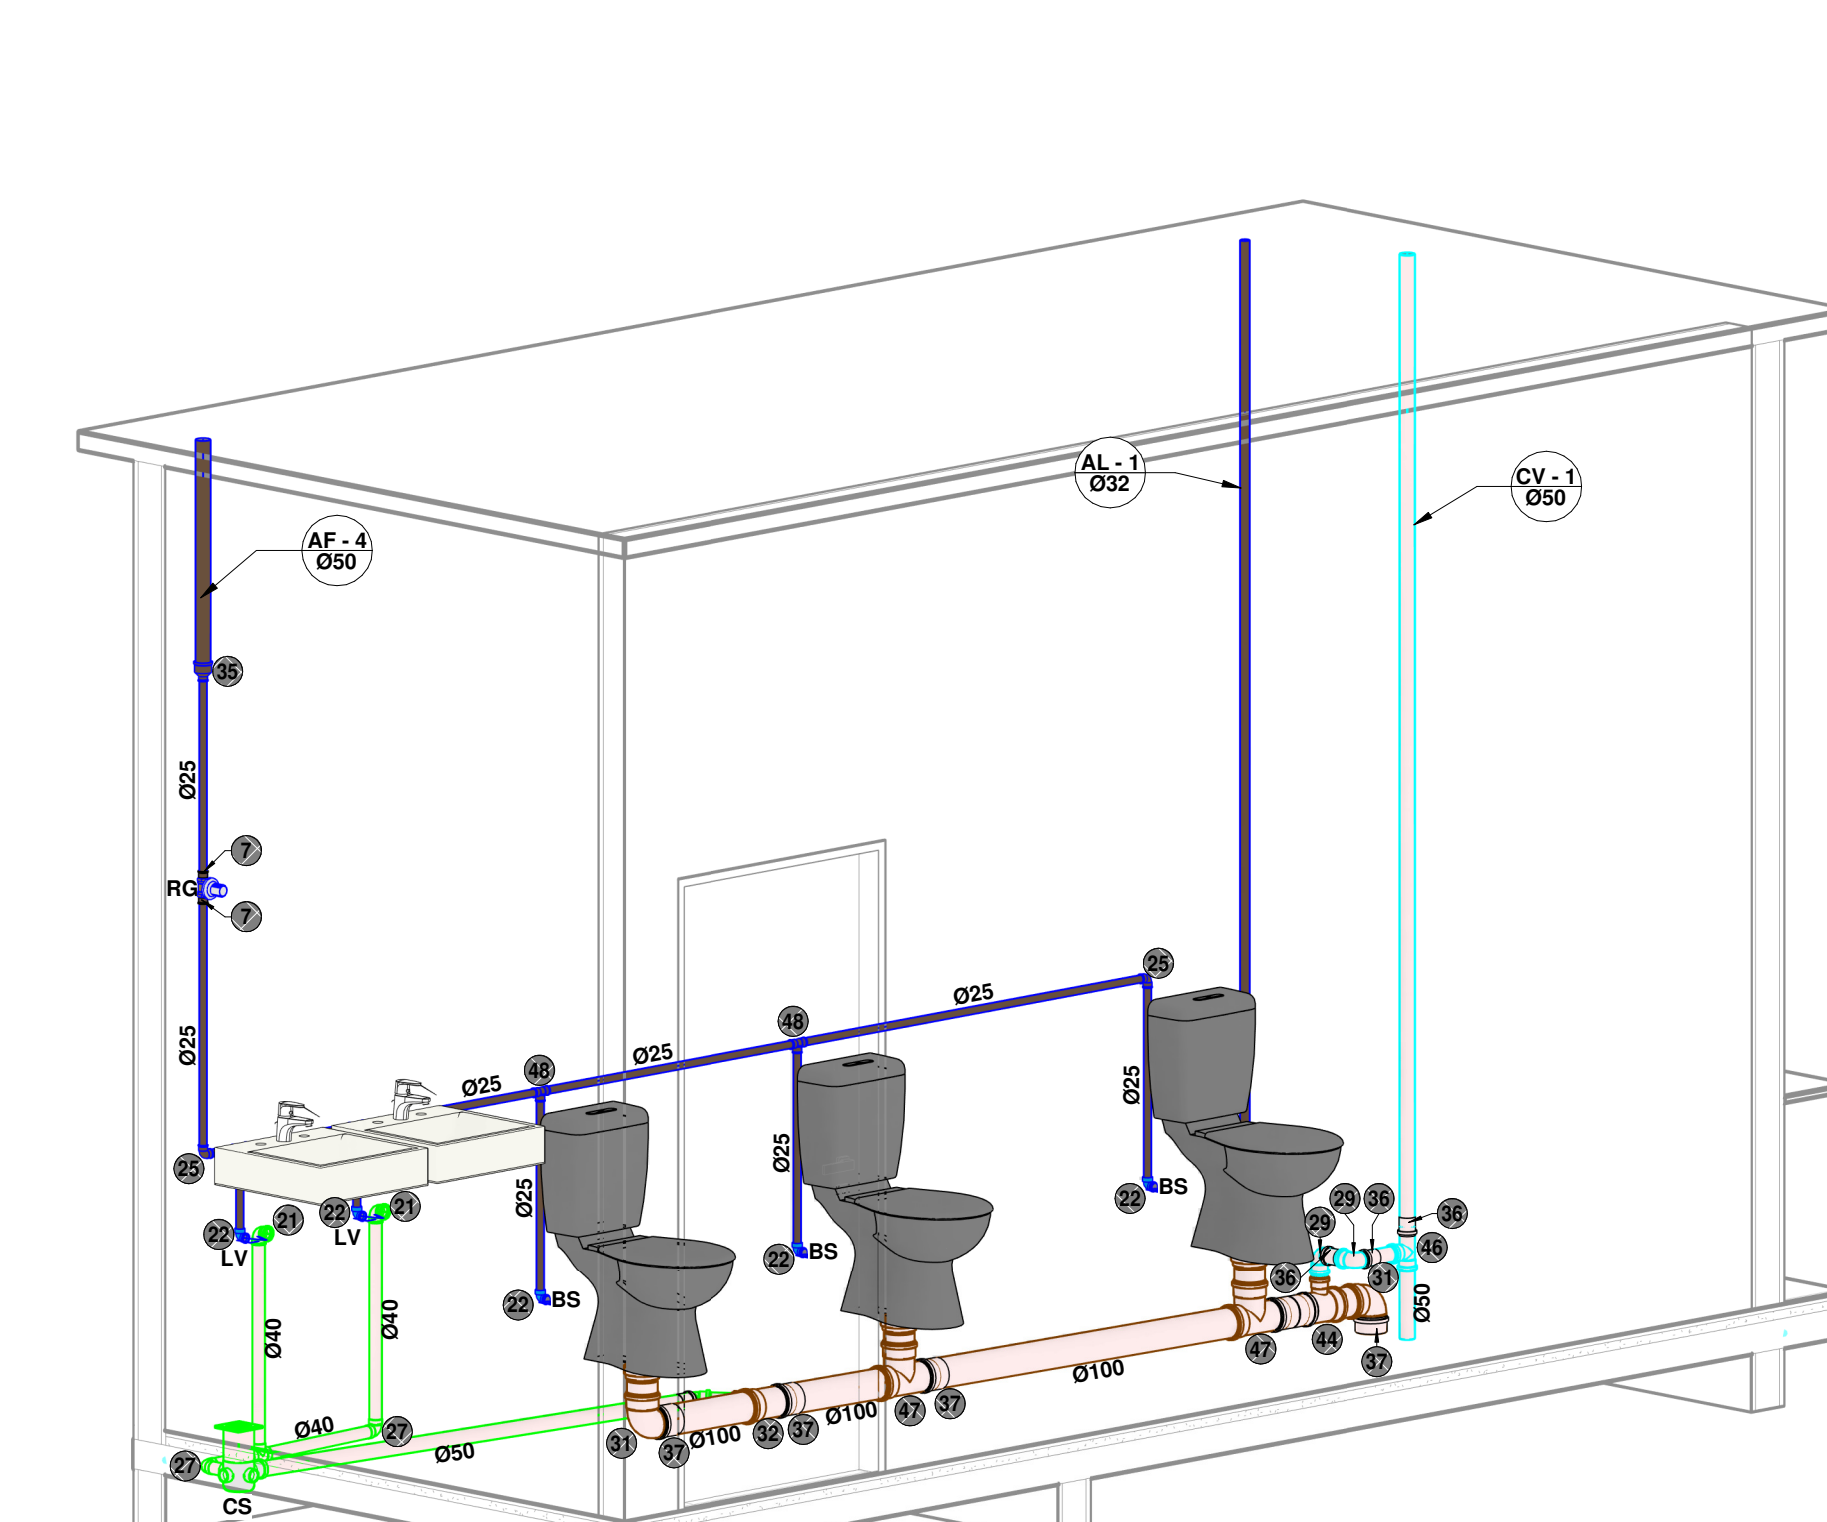


**Iso Detalhe 4**

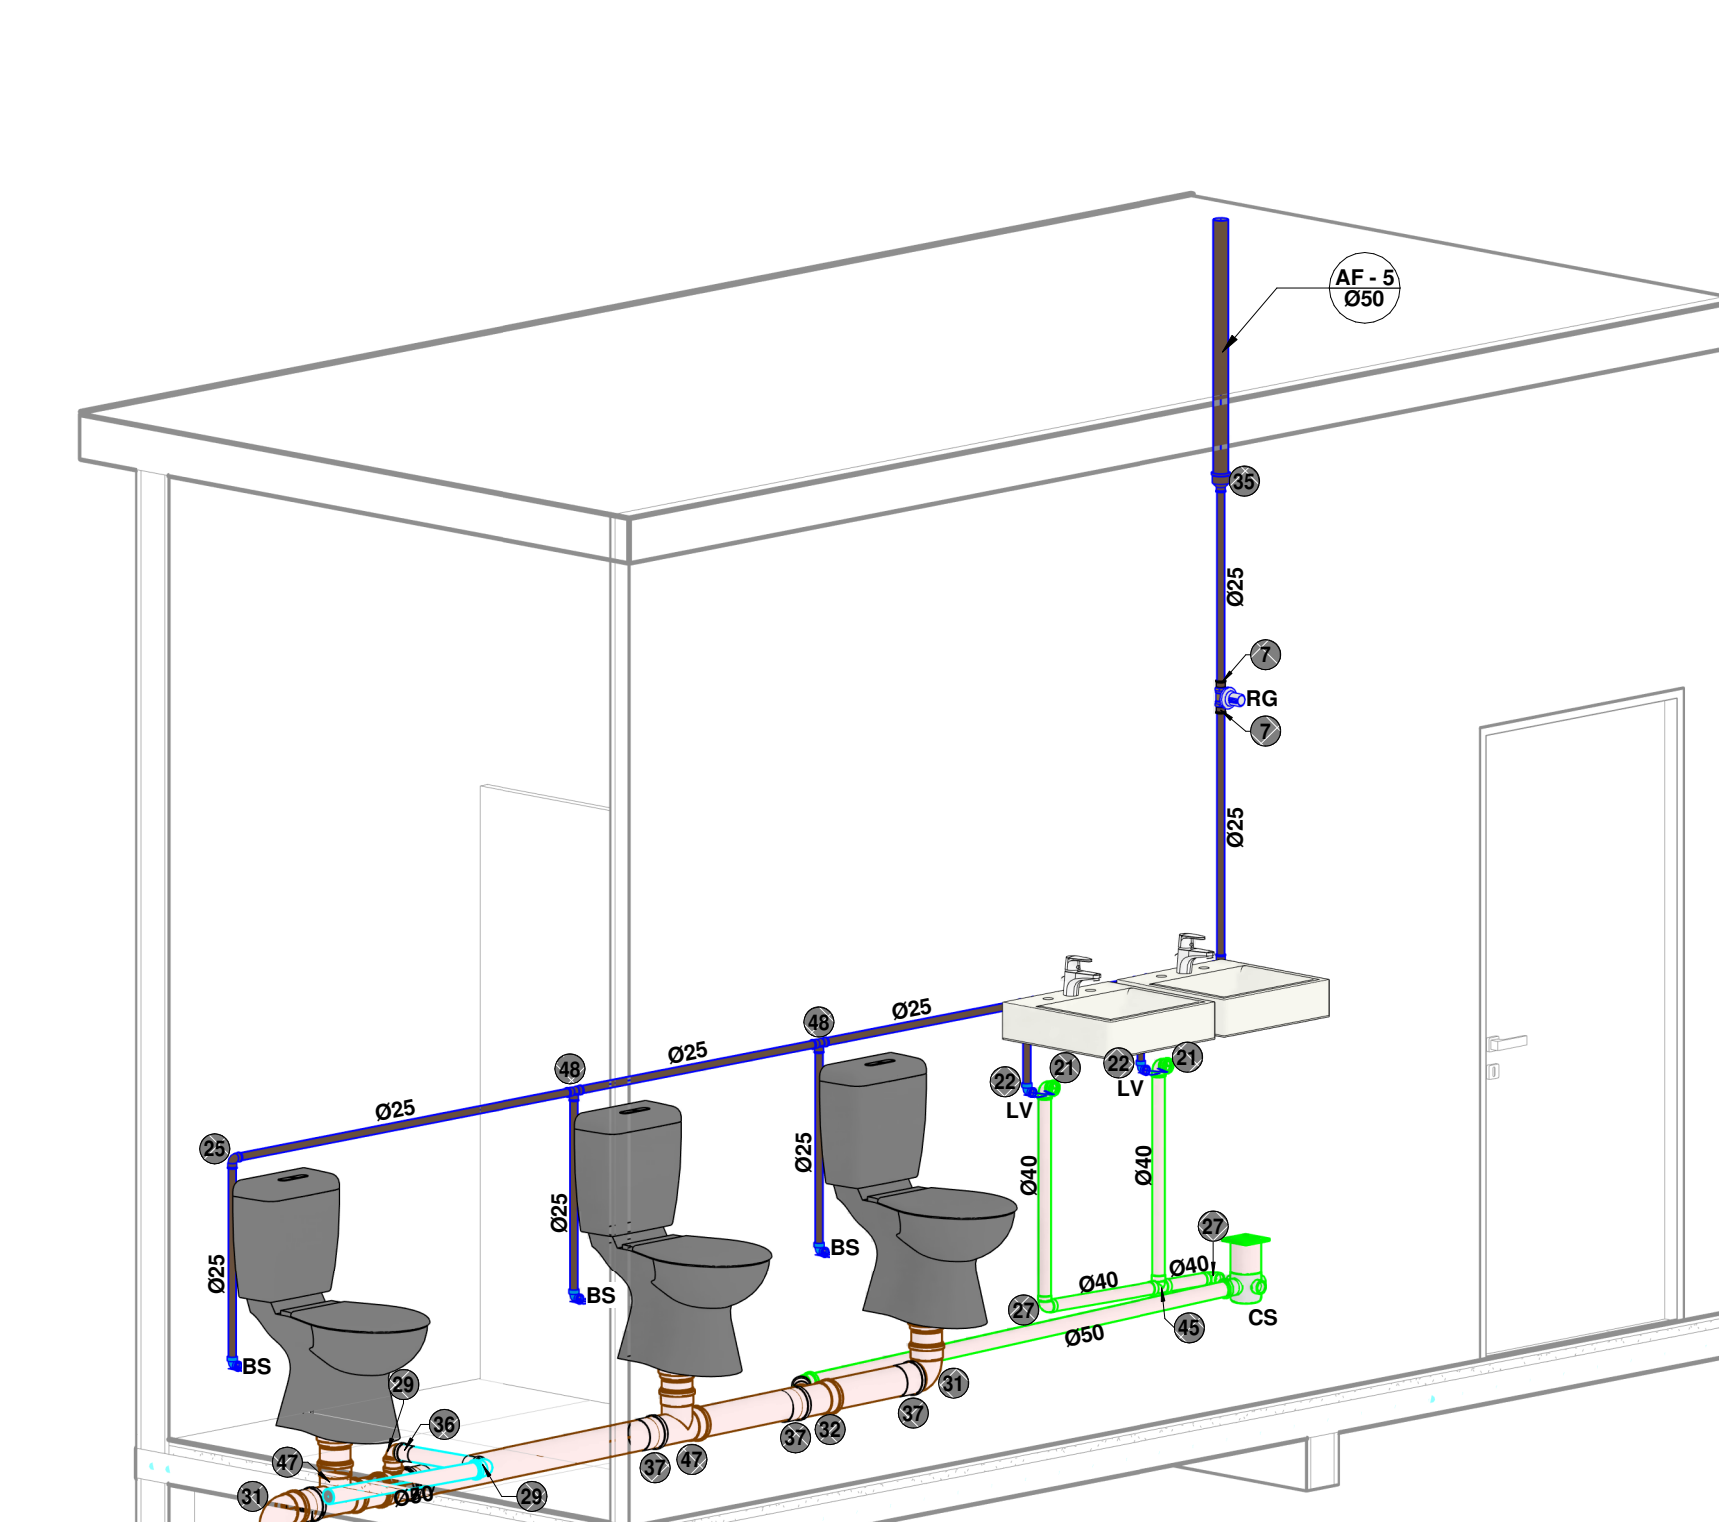

**Iso Detalhe 5**

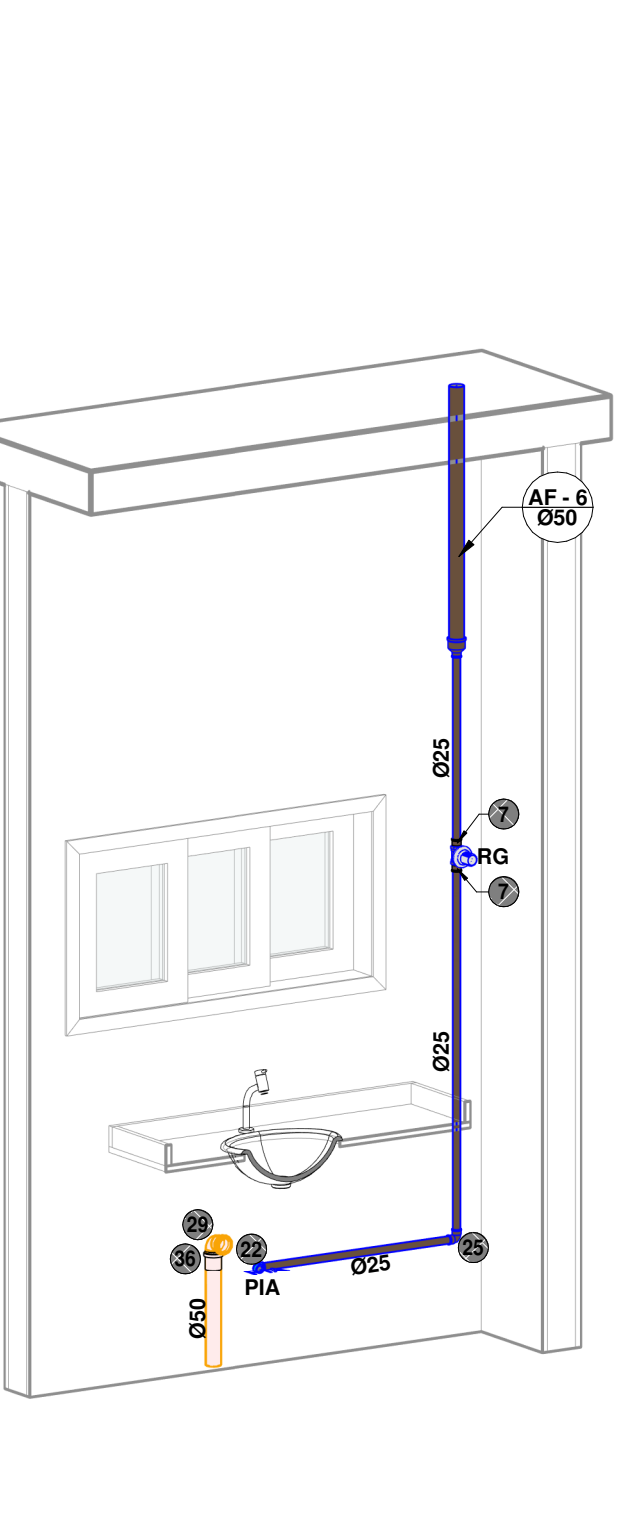

**Iso Detalhe 6**

 <b>PREFEITURA MUNICIPAL DE IGUAÇU GRANDE</b> Escola de Gestão <b>PROJETO HIDROSSANITÁRIO</b>		
CONTRATANTE: MIL DOS LAGOS CONTRUÇÕES E URBANIZAÇÃO LTDA - CNPJ: 037.056.004/0001-00	FRANCHA: 03/04	
ASSUNTO: DETALHAMENTO E CORTES	DATA: MAIO/2023	
RESPONSÁVEL TÉCNICO CONTRATANTE: PREFEITURA MUNICIPAL DE IGUAÇU GRANDE	ESCALA: PROJECIONAL	
RESPONSÁVEL TÉCNICO CONTRATADA:	ASSINATURA:	