



Térreo - Executivo
ESCALA 1:50

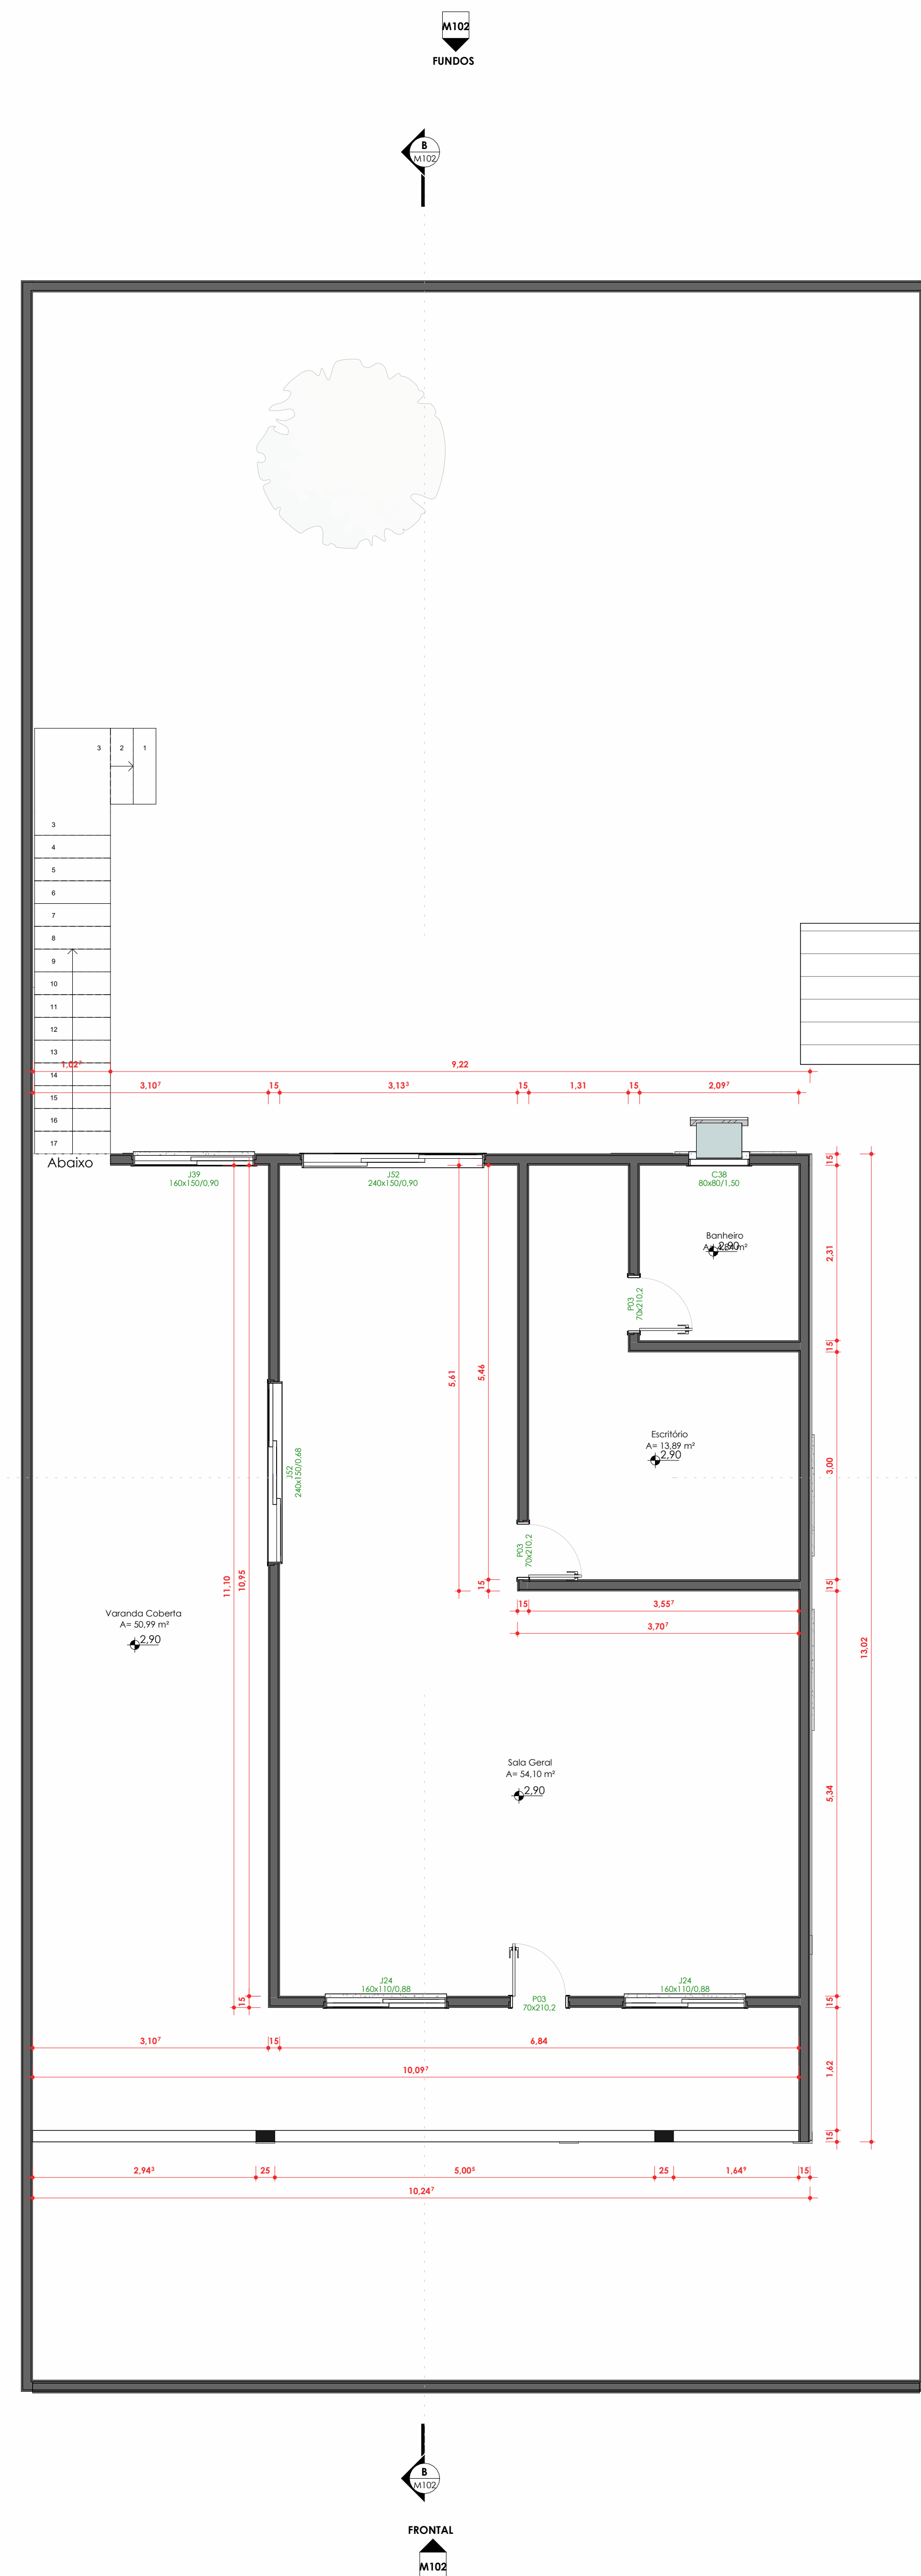

1º Pav
ESCALA 1:50

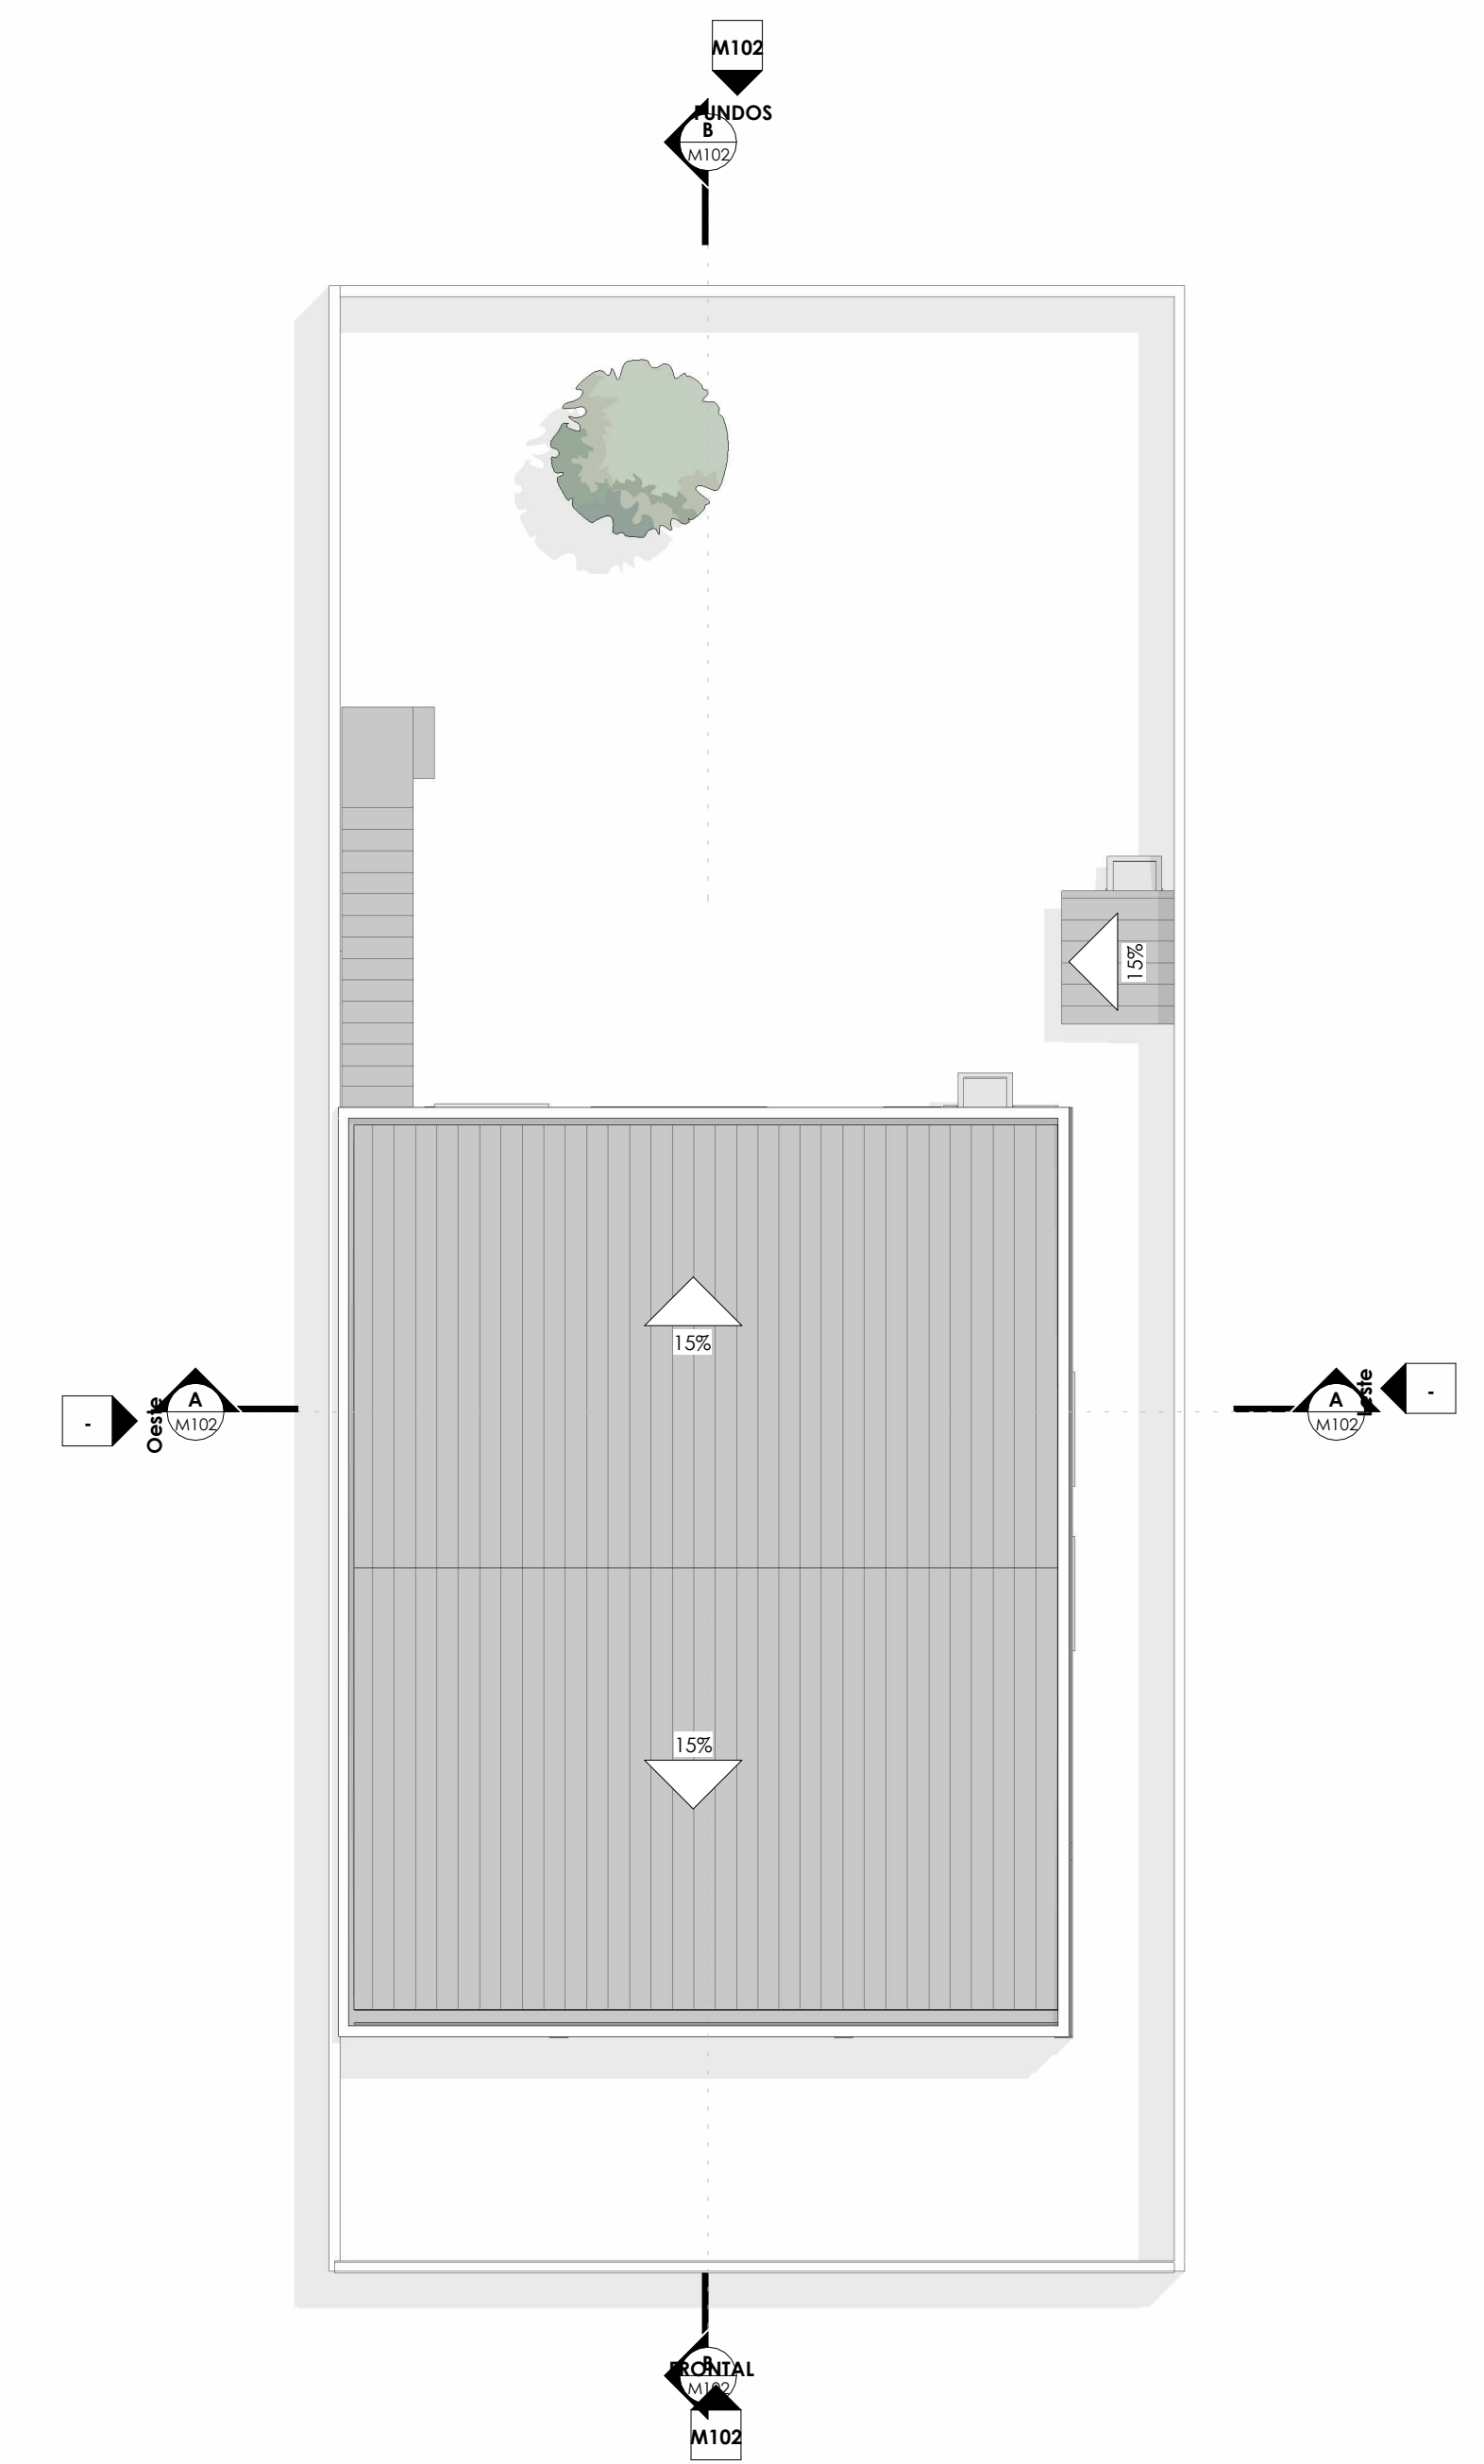

Cobertura
ESCALA 1:100

VERIFICAR MEDIDAS NO LOCAL

Tabela de Telhados - Área			
Marca de Tipo	Quantidade	Área	Custo Total
1	1	126,52 m²	0,00
2	1	126,52 m²	0,00

Tabela de Portas - Área						
Cód.	Quant.	Dimensões	Área	Descrição	Custo	Total
P01	2	80 cm x 210 cm	3,36 m²	Porta de Aluminio com uma folha de vidro	0,00	0,00
P02	2	120 cm x 210 cm	5,04 m²	Porta de Aluminio com uma folha de vidro	0,00	0,00
P03	4	80 cm x 210 cm	6,72 m²	Porta de Aluminio com uma folha de vidro	0,00	0,00
P04	4	70 cm x 210 cm	5,88 m²	Porta de Aluminio com uma folha de vidro	0,00	0,00
P05	1	80 cm x 210 cm	1,68 m²	Porta de Aluminio com uma folha de vidro	0,00	0,00

Tabela de Janelas - Área						
Cód.	Quant.	Dimensões	Área	Descrição	Custo	Total
J01	33	80 cm x 80 cm	2,112 m²	Janela	0,00	0,00
J02	1	140 cm x 110 cm	1,54 m²	Janela	0,00	0,00
J03	2	140 cm x 150 cm	4,20 m²	Janela	0,00	0,00
J04	2	240 cm x 150 cm	7,20 m²	Janela	0,00	0,00
J05	1	300 cm x 180 cm	5,40 m²	Janela	0,00	0,00

Resumo			
Item	Descrição	Valor	Data
1	EMISSÃO INICIAL	SECRETARIA DE OBRAS	16/11/2023



PREFEITURA MUNICIPAL DE IGUAÇU GRANDE

LOCAL: RUA CAROLINA PINHEIRO, Nº56 - SPOTÓ - IGUAÇU GRANDE - RJ

RESPONSÁVEL TÉCNICO: WALESKA DE OLIVEIRA HENRIQUE

PROPRIETÁRIO: PREFEITURA MUNICIPAL DE IGUAÇU GRANDE

COORDENAÇÃO: Projelista

ASSINADO: Projeto Legal

PROJETO: PROJETO BÁSICO DO CREAS

VERSÃO: L101 | R1