



CORTE AA
ESC: 1:50

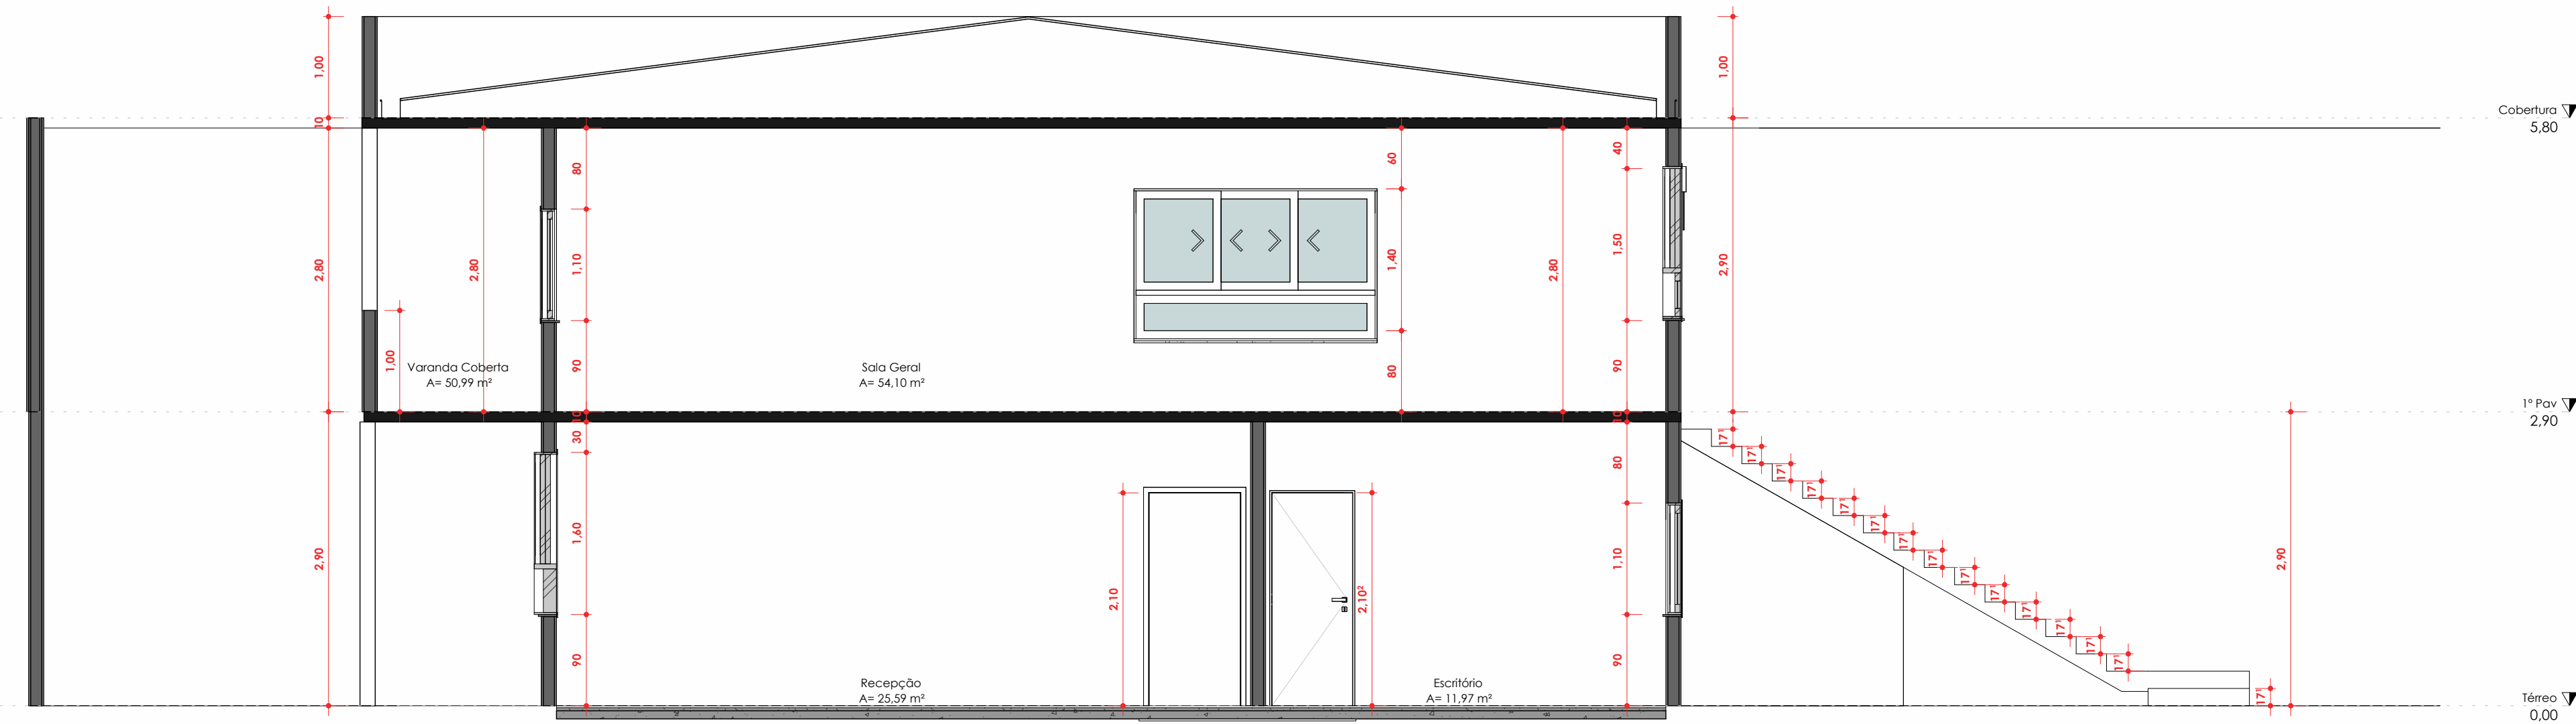

FACHADA FRONTAL
ESC: 1:50



CORTE BB
ESC: 1:50

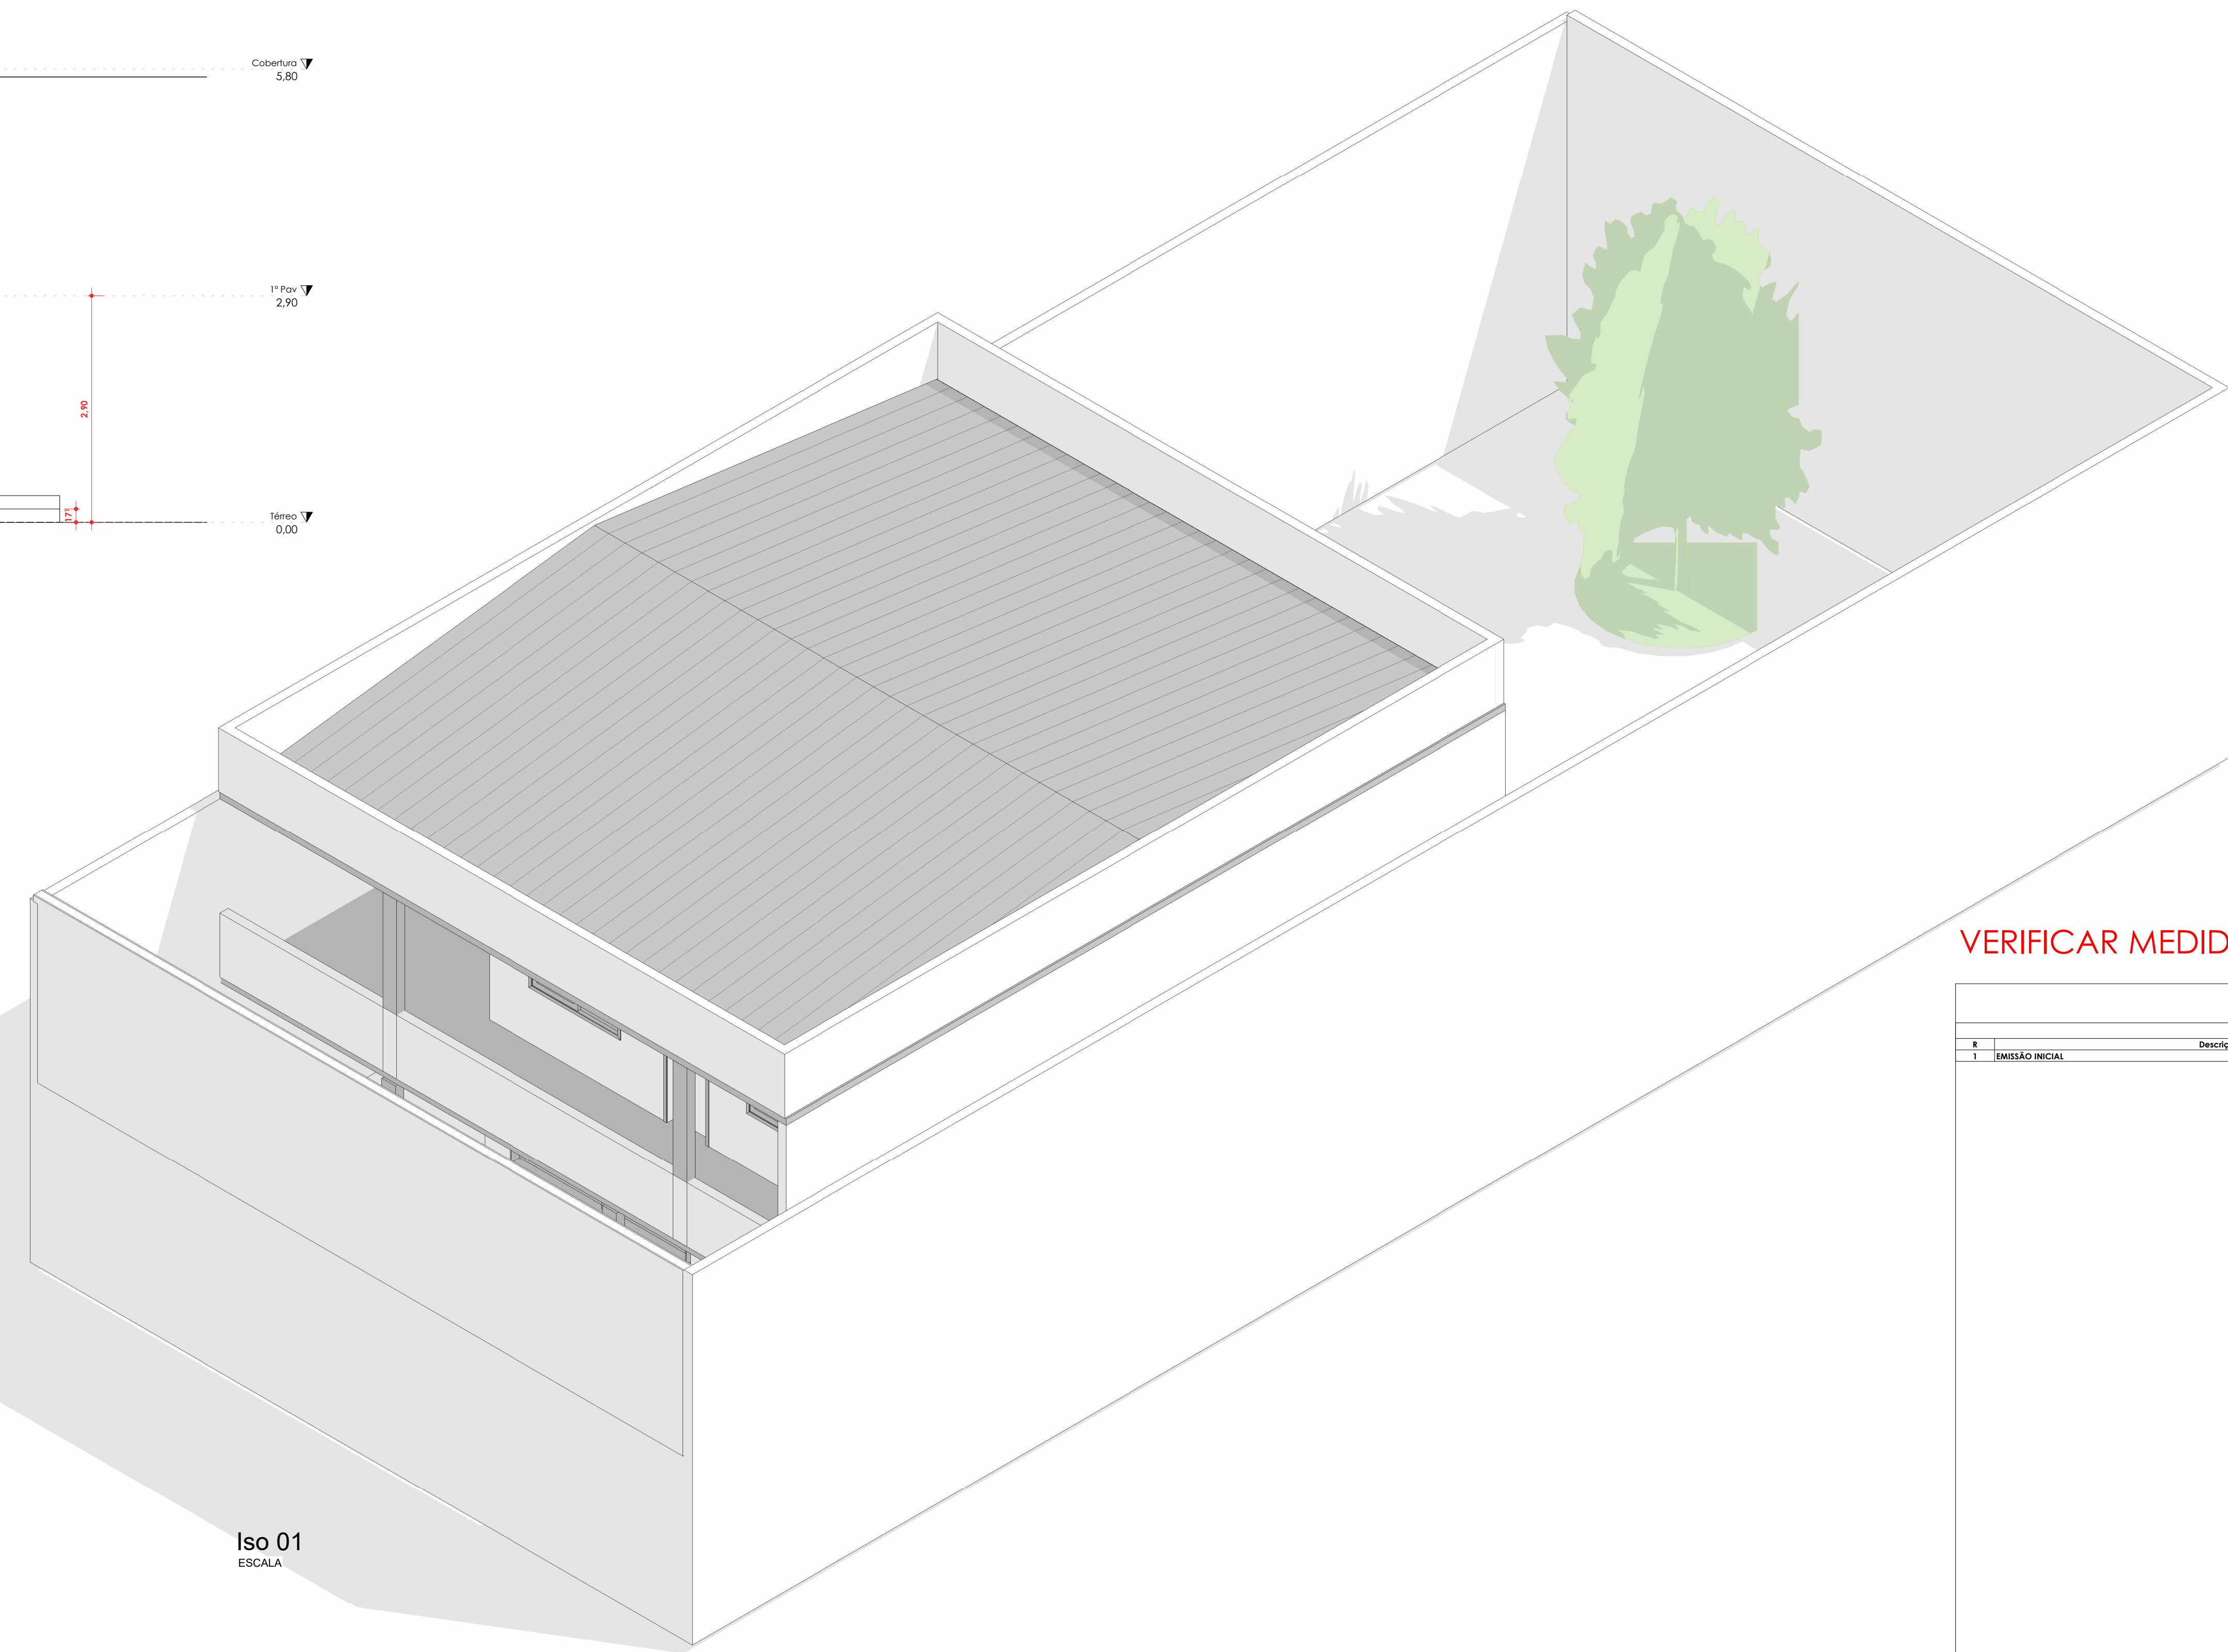

Iso 01
ESCALA



FACHADA FUNDOS
ESC: 1:50

VERIFICAR MEDIDAS NO LOCAL

Nº	Descrição	Benefício	Valor	Data
1	EMISSÃO INICIAL		SECRETARIA DE OBRAS	16/11/2023



PREFEITURA MUNICIPAL
DE IGUAÇU GRANDE

PROJETO BÁSICO DO CREAS

LOCAL
RUA CARLINDA PINHEIRO, Nº56 - SPOTÓ - IGUAÇU GRANDE - RJ

RESPONSÁVEL TÉCNICO
WALESKA DE OLIVEIRA HENRIQUE

RESPONSÁVEL TÉCNICO

PROPRIETÁRIO
PREFEITURA MUNICIPAL DE IGUAÇU GRANDE

PROPRIETÁRIO

COORDENAÇÃO
WALESKA DE OLIVEIRA HENRIQUE

ASSINADO
PROJETO BÁSICO

PLANCHAS
M102 | R1

VERSÃO