


Vigas			
Nome	Seção (cm)	Elevação (cm)	Nível (cm)
V1	12x40	0	743
V2	20x50	0	783
V3	20x50	40	783
V4	20x50	40	783
V5	20x50	40	783
V6	20x50	40	783
V7	20x50	40	783
V8	20x50	40	783
V9	20x50	40	783
V10	14x60	0	743
V11	14x60	0	743
V12	14x60	0	743
V13	14x60	0	743
V14	14x60	0	743
V15	12x60	0	743
V16	14x14	0	743
V17	12x50	0	743
V18	12x40	0	743
V19	12x40	0	743
V20	12x40	0	743
V21	12x30	20	763
V22	14x14	0	743
V23	12x50	0	743
V24	12x60	0	743
V25	12x40	0	743
V26	12x50	0	743
V27	12x40	-281.5	481.5
V28	12x50	-281.5	481.5
V29	12x40	-281.5	481.5
V30	12x40	-281.5	481.5
V31	12x40	-271.5	471.5
V32	12x50	-271.5	471.5
V33	12x30	-271.5	471.5
V34	12x50	-271.5	471.5
V35	12x40	-271.5	471.5
V36	12x30	-271.5	471.5
V37	12x50	-271.5	471.5
V38	12x40	-271.5	471.5
V39	12x40	-271.5 / -282	471.5 / 481
V40	14x60	-282	461
V41	12x40	-282	461
V42	12x40	-282	461
V43	12x40	-282 / -292	461 / 451
V44	14x60	-292	451
V45	12x40	-292	451
V46	12x40	-292	451
V47	12x40	-292 / -305	451 / 438
V48	14x60	-305	438
V49	12x40	-305	438
V50	12x40	-305	438
V51	12x40	-305 / -319	438 / 424
V52	14x60	-319	424
V53	12x40	-319	424
V54	12x40	-319	424
V55	12x40	-319 / -335	424 / 408
V56	12x30	0	743
V58	12x30	20	763
V59	12x30	20	763
V61	12x30	0	743

Nome	Tipo	Altura (cm)	Lajes Elevação (cm)	Nível (cm)	Sobrecarga (kg/m²)
L1	Máscara	10	0	743	310
L2	Máscara	10	0	743	310
L3	Máscara	10	0	743	310
L4	Máscara	10	0	743	310
L5	Máscara	10	0	743	310
L6	Máscara	10	0	743	310
L7	Máscara	10	0	743	310
L8	Máscara	10	0	743	310
L9	Máscara	10	0	743	310
L10	Máscara	10	0	743	310
L11	Máscara	10	0	743	310
L12	Máscara	10	0	743	310
L13	Máscara	10	0	743	310
L14	Máscara	10	0	743	310
L15	Máscara	10	0	743	310
L16	Máscara	10	0	743	310
L17	Máscara	10	0	743	310
L18	Máscara	10	0	743	310
L19	Máscara	10	0	743	310
L20	Máscara	10	-262	481.5	655
L21	Máscara	10	-262	481.5	655
L22	Máscara	10	-272	471.5	655
L23	Máscara	10	-272	471.5	655
L24	Máscara	10	0	743	310
L25	Máscara	10	0	743	310
L26	Máscara	10	0	743	310
L27	Máscara	10	0	743	310
L28	Máscara	10	0	743	310
L29	Máscara	10	0	743	310
L30	Máscara	10	0	743	310
L31	Máscara	10	0	743	310
L32	Máscara	10	0	743	310
L33	Máscara	12	-272	471.5	655
L34	Máscara	10	0	743	310
R1	Máscara	12	-272	471.5	655
R2	Máscara	12	-272	471.5	655
R3	Máscara	12	-282	461	655
R4	Máscara	12	-282	461	655
R5	Máscara	12	-305	438	655
R6	Máscara	12	-319	424	655

Características dos materiais			
fk (kgf/cm²)	Ecs (kgf/cm³)	fc (kgf/cm²)	Abatimento (cm)
300	268384	29	10.00

Dimensão máxima do agregado = 10 mm

Legenda das vigas e paredes			
	Viga		Viga inclinada
	Viga chata ou invertida		

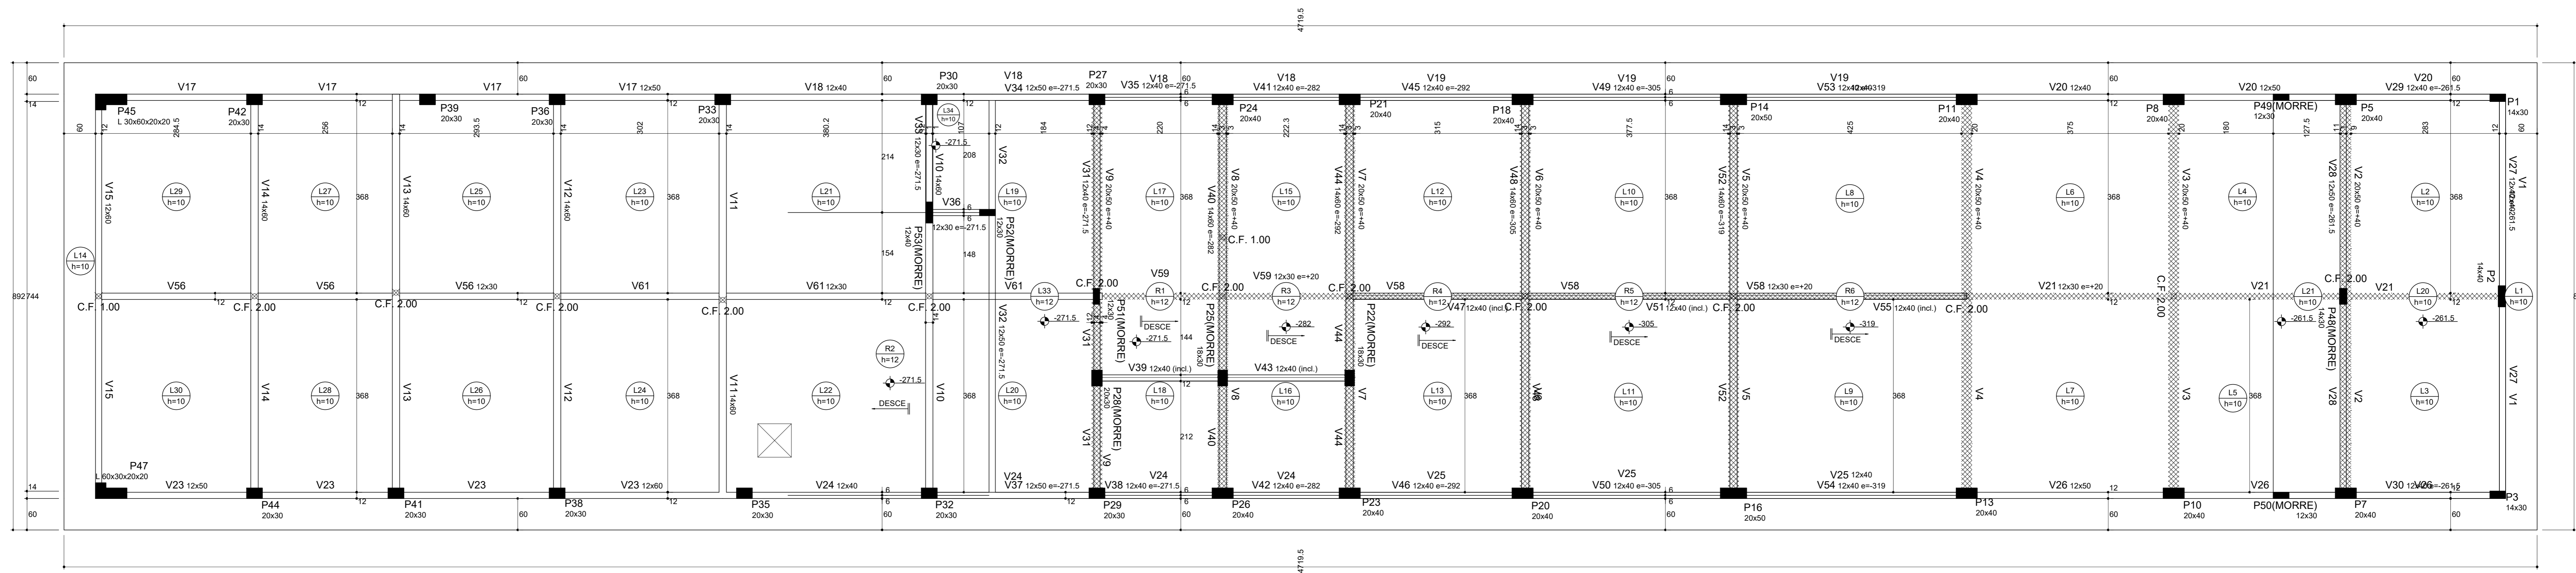

Forma do pavimento 1º Pav. (Nível 743)
escala 1:50

Nº	DISCRIMINAÇÃO DAS REVISÕES	DATA	APROVAÇÃO

Obras
Escola de Gestão, Iguaba Grande, RJ.

Projeto: Eng. Cláudio Guimarães
CREA: 15881/02-02 RJ

Proprietário: _____
Cliente ou Proprietário da Obra: _____

Projeto: **PROJETO ESTRUTURAL**

Descrição: **Forma do 1º pavimento**

13

Data: 28/07/2023 | Escala: _____ | Desenho: CIG | Conferência: CIG