


Armação positiva das lajes do pavimento 1º Pav.
escala 1:50

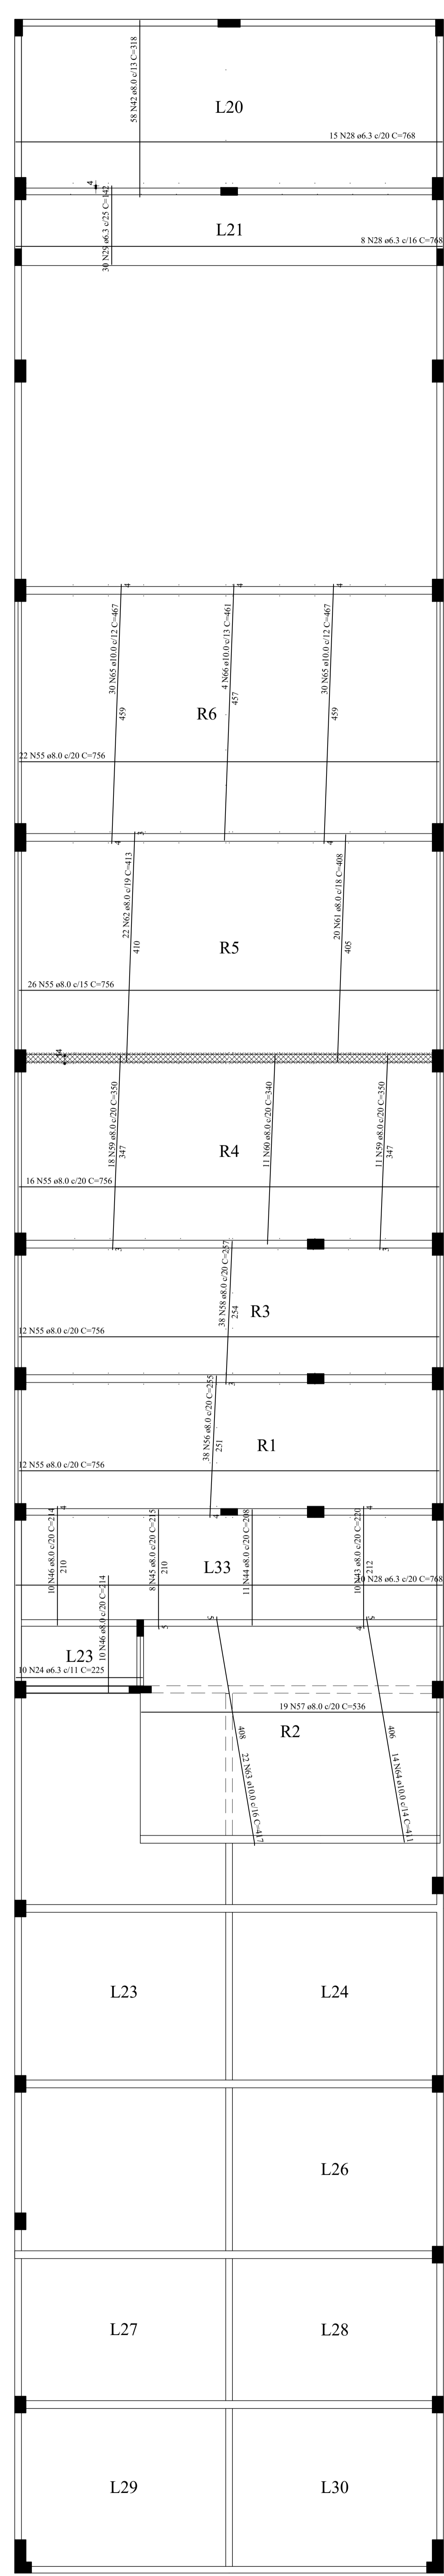

Armação positiva das lajes do pavimento 1º Pav(nível inferior).
escala 1:50

RELATÓRIO DO AÇO

ACO	N	DIAM (mm)	QUANT	CUNTA (cm)	C.TOTAL (cm)
CAS0	1	6.3	476	68	32348
	2	6.3	28	299	11362
	3	6.3	34	394	13396
	4	6.3	47	321	16002
	5	6.3	226	401	90626
	6	6.3	47	387	18189
	7	6.3	220	402	88440
	8	6.3	19	337	8303
	9	6.3	254	400	101600
	10	6.3	19	389	7391
	11	6.3	19	227	6213
	12	6.3	19	234	2510
	13	6.3	15	232	3480
	14	6.3	19	234	2985
	15	6.3	19	292	7448
	16	6.3	19	214	2966
	17	6.3	27	316	8532
	18	6.3	19	208	2902
	19	6.3	38	501	11438
	20	6.3	3	660	1980
	21	6.3	3	1200	9600
	22	6.3	3	661	1983
	23	6.3	3	65	195
	24	6.3	3	660	1980
	25	6.3	5	VAR	VAR
	26	6.3	12	VAR	VAR
	27	6.3	180	74	13120
	28	6.3	33	708	23144
	29	6.3	30	142	4260
	30	6.3	19	451	8569
	31	6.3	19	417	7923
	32	6.3	19	255	6745
	33	6.3	15	262	3940
	34	6.3	15	240	3600
	35	6.3	19	340	6460
	36	6.3	24	336	11224
	37	6.3	19	227	6213
	38	6.3	19	279	5201
	39	8.0	6	1151	6906
	40	8.0	8	1151	6906
	41	8.0	43	68	2924
	42	8.0	8	215	1720
	43	8.0	10	214	2140
	44	8.0	11	214	2354
	45	8.0	10	214	2140
	46	8.0	10	214	2140
	47	8.0	10	214	2140
	48	8.0	15	414	6210
	49	8.0	3	271	813
	50	8.0	3	271	813
	51	8.0	5	410	1230
	52	8.0	5	15	135
	53	8.0	7	263	1841
	54	8.0	14	407	5698
	55	8.0	38	255	9609
	56	8.0	38	255	9609
	57	8.0	29	500	14500
	58	8.0	38	257	9766
	59	8.0	29	500	14500
	60	8.0	11	340	3740
	61	8.0	22	417	9174
	62	8.0	22	413	9086
	63	10.0	22	417	9174
	64	10.0	14	411	5754
	65	10.0	8	467	29020
	66	10.0	8	461	1844

ACO	DIAM (mm)	C.TOTAL (m)	PESO + 10% (kg)
CAS0	6.3	8003	1562
	8.0	1891.7	822
	10.0	447.9	303.8
CAS0			2687.8

Volume de concreto (C-30) = 60.64 m³
Área de forma = 592.19 m²

Nº	DISCRIMINAÇÃO DAS REVISÕES	DATA	APROVAÇÃO

Obra: **Escola de Gestão, Iguaba Grande, RJ.**

Projeto: **Projeto Estrutural**

Desenho: **Lajes e Rampas do 1º pavimento - Positivas**

Arquiteto: **Eng. Claudio Guimarães** (CREA 1984102010-03)

Proprietário: **Cliente ou Proprietário da Obra**

Arquiteto Responsável: **14-A**

Data: 28/07/2023

Escala: **CIG**

Assinatura: **CIG**